


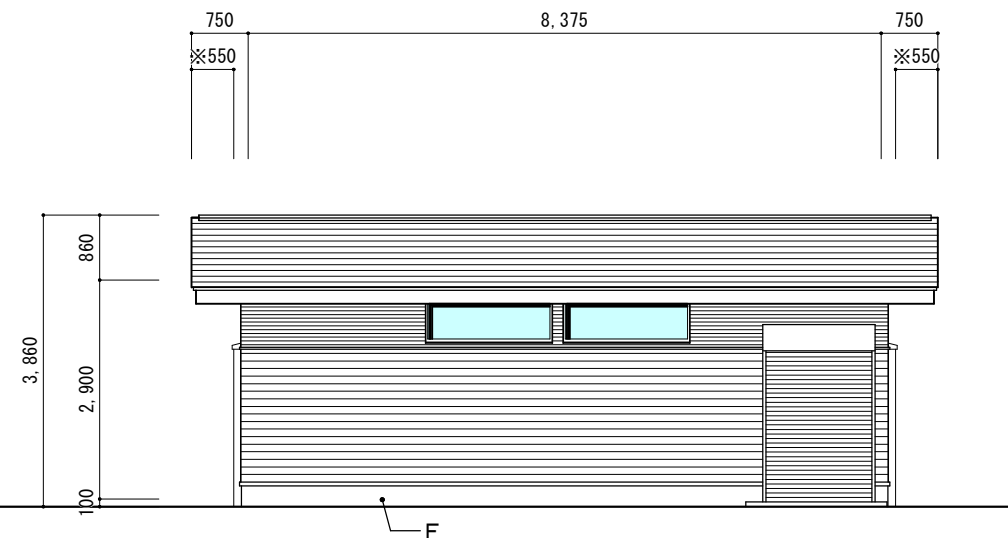
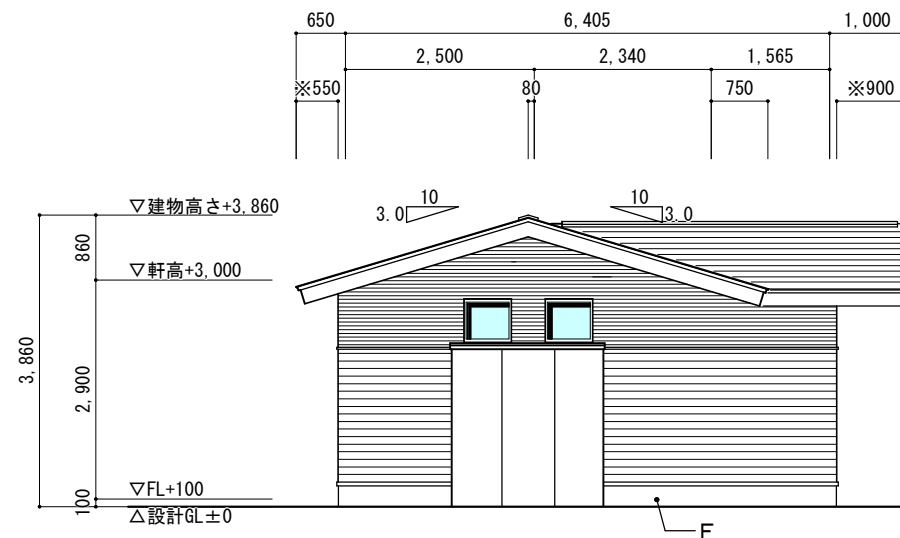
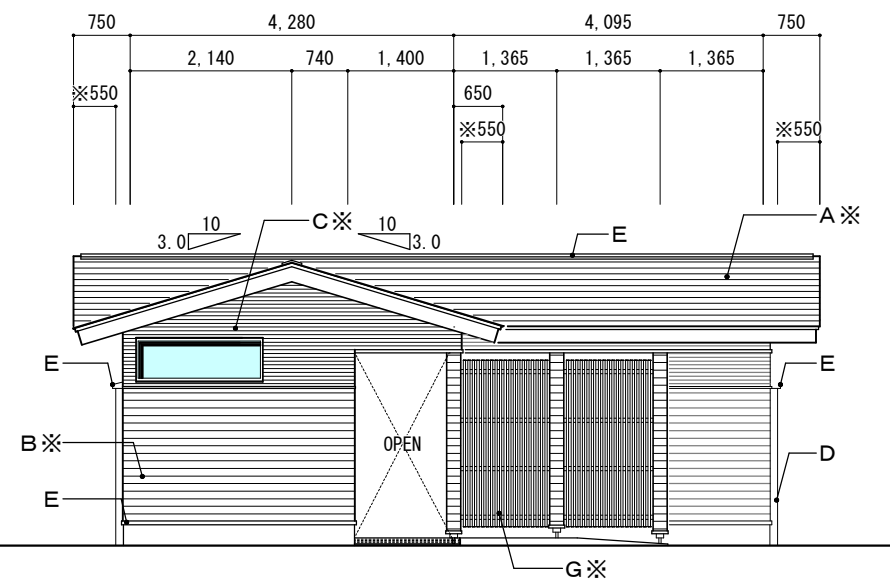


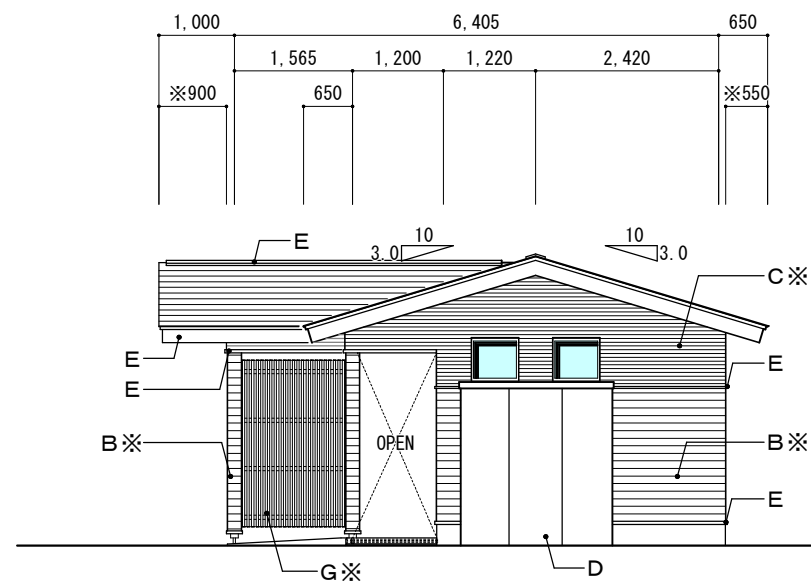


外部仕上凡例		特記事項
A		・外壁、屋根の色彩、色系統については、参考とし発注前に監督員及び監理者と協議を行うこと。 色彩については、軽井沢景観育成基準ガイドライン及び風致地区の規制に倣う ■軽井沢町景観育成基準ガイドライン 色彩：彩度4以下、明度7以下（色相 明度/彩度） ■風致地区の色彩について 屋根：黒色または緑色系統 外壁：茶色または灰色系統 ・※は外壁面からの軒出の寸法を示す。 ・【メーカー、品名】は参考とし、発注前に監督員と協議し決定すること。
B	外壁1：柱型：窯業系サイディング t=16	
C	外壁2：窯業系サイディング t=16	
D	外壁3：化粧合板型枠コンクリート打ち放し 撥水材吹付け	
E	破風、鼻隠、棟押え、中間見切り、垂壁見切り：カラーG L鋼板	
F	基礎：化粧合板型枠コンクリート打ち放し	
G	目隠し縦格子 【LIXIL：コートラインⅡ エコリル（ウッド）、YKKAP：ルシアススクリーン 木目調（茶色系統）】	

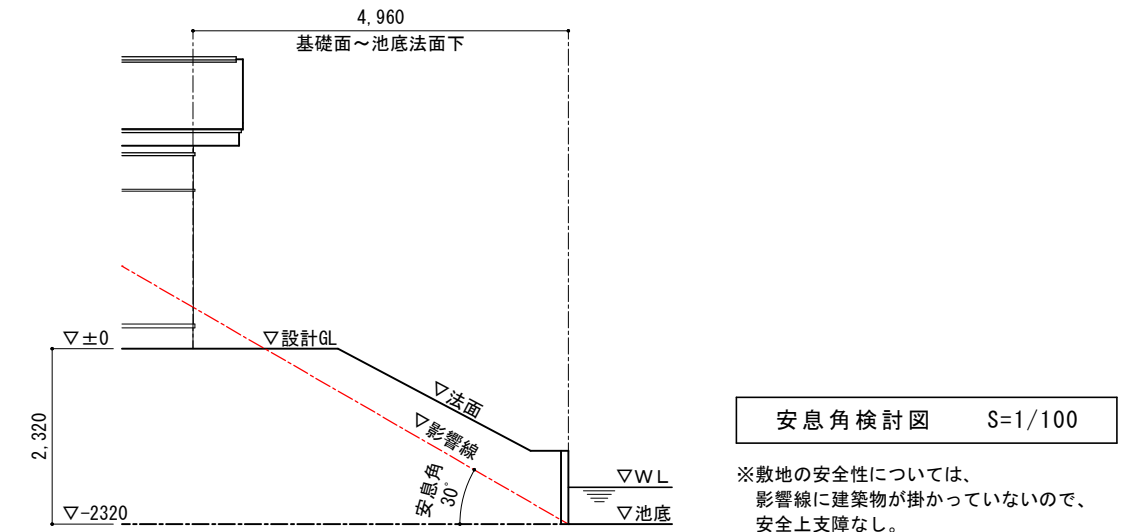


参考図

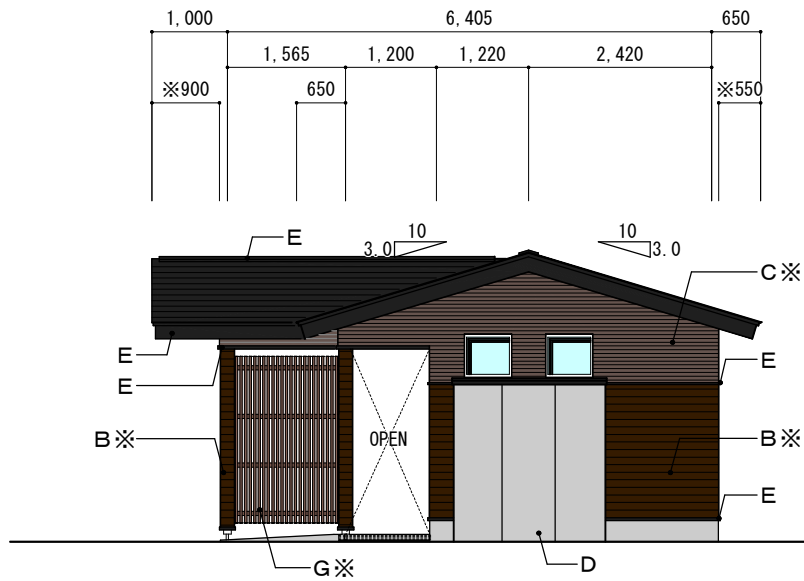


北立面図 S=1/100

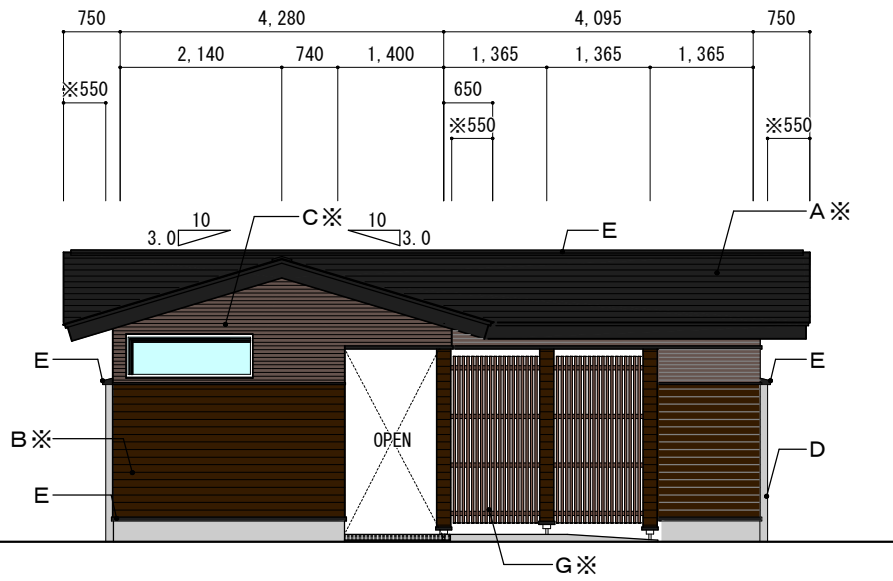

東立面図 S=1/100

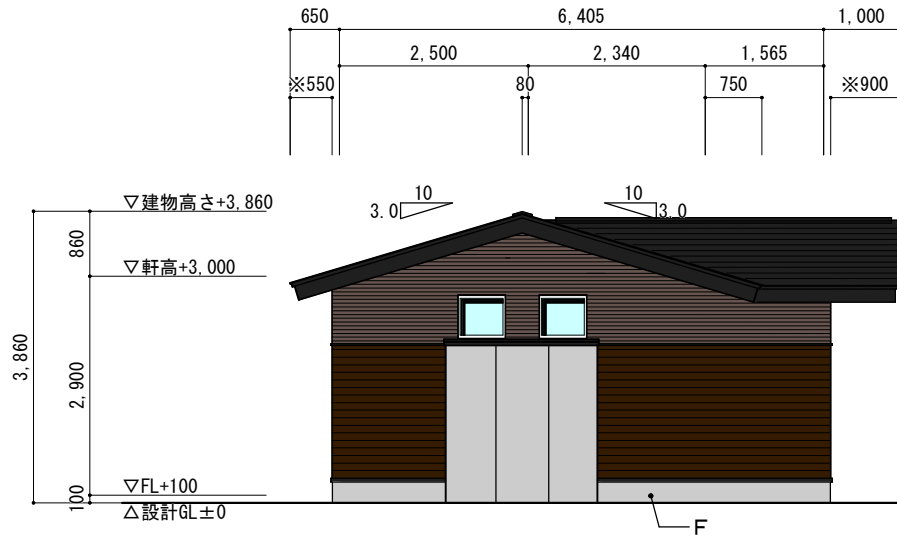



南立面図 S=1/100

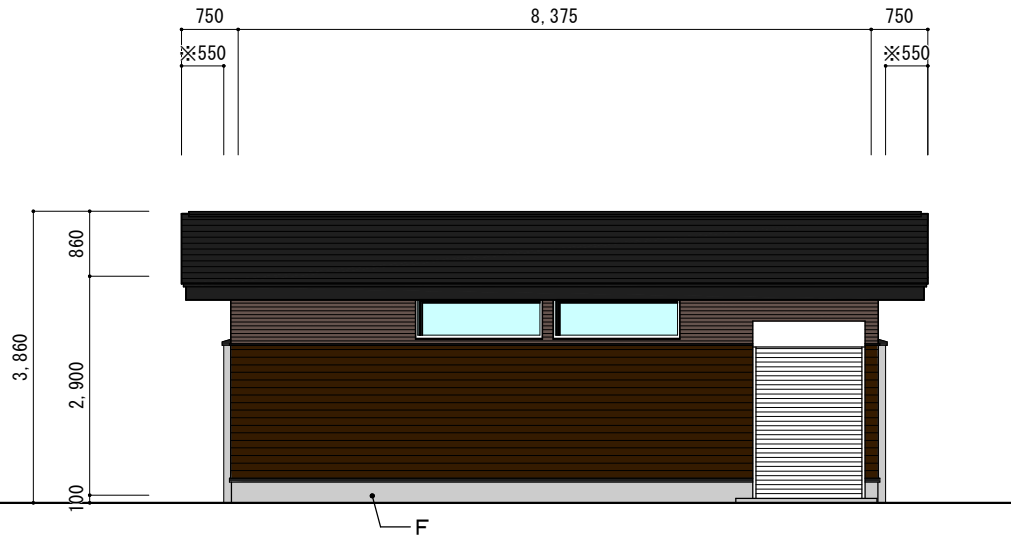


西立面図 S=1/100

外部仕上凡例		特記事項
A	屋根：カラーG L鋼板 t=0.35 横葺 ブラック（黒色系統） 4.7PB 2.3/0.5---OK	・外壁、屋根の色彩、色系統については、参考とし発注前に監督員及び監理者と協議を行うこと。 色彩については、軽井沢景観育成基準ガイドライン及び風致地区の規制に倣う ■軽井沢町景観育成基準ガイドライン 色彩：彩度4以下、明度7以下（色相 明度/彩度） ■風致地区の色彩について 屋根：黒色または緑色系統 外壁：茶色または灰色系統 ・※は外壁面からの軒出の寸法を示す。 ・【メーカー、品名】は参考とし、発注前に監督員と協議し決定すること。
B	外壁1、柱型：窯業系サイディング t=16 【ニチハ：カルナウッドプレミアム ダークブラウン】（茶色系統） 2.5YR 3/3---OK	
C	外壁2：窯業系サイディング t=16 【ニチハ：ルボンプレミアム チャコール30】（灰色系統） 2.5Y 4/2---OK	
D	外壁3：化粧合板型枠コンクリート打ち放し 撥水材吹付け 【エスケー化研 セラミクリートガード フッ素系 クリア 同等】（灰色系統）	
E	破風、鼻隠、棟押え、中間見切り、垂壁見切り：カラーG L鋼板	
F	基礎：化粧合板型枠コンクリート打ち放し	
G	目隠し縦格子 【LIXIL：コートラインⅡ エコリル(ウッド)、YKKAP：ルシアスクリーン 木目調（茶色系統）】 5YR 3.5/3---OK	

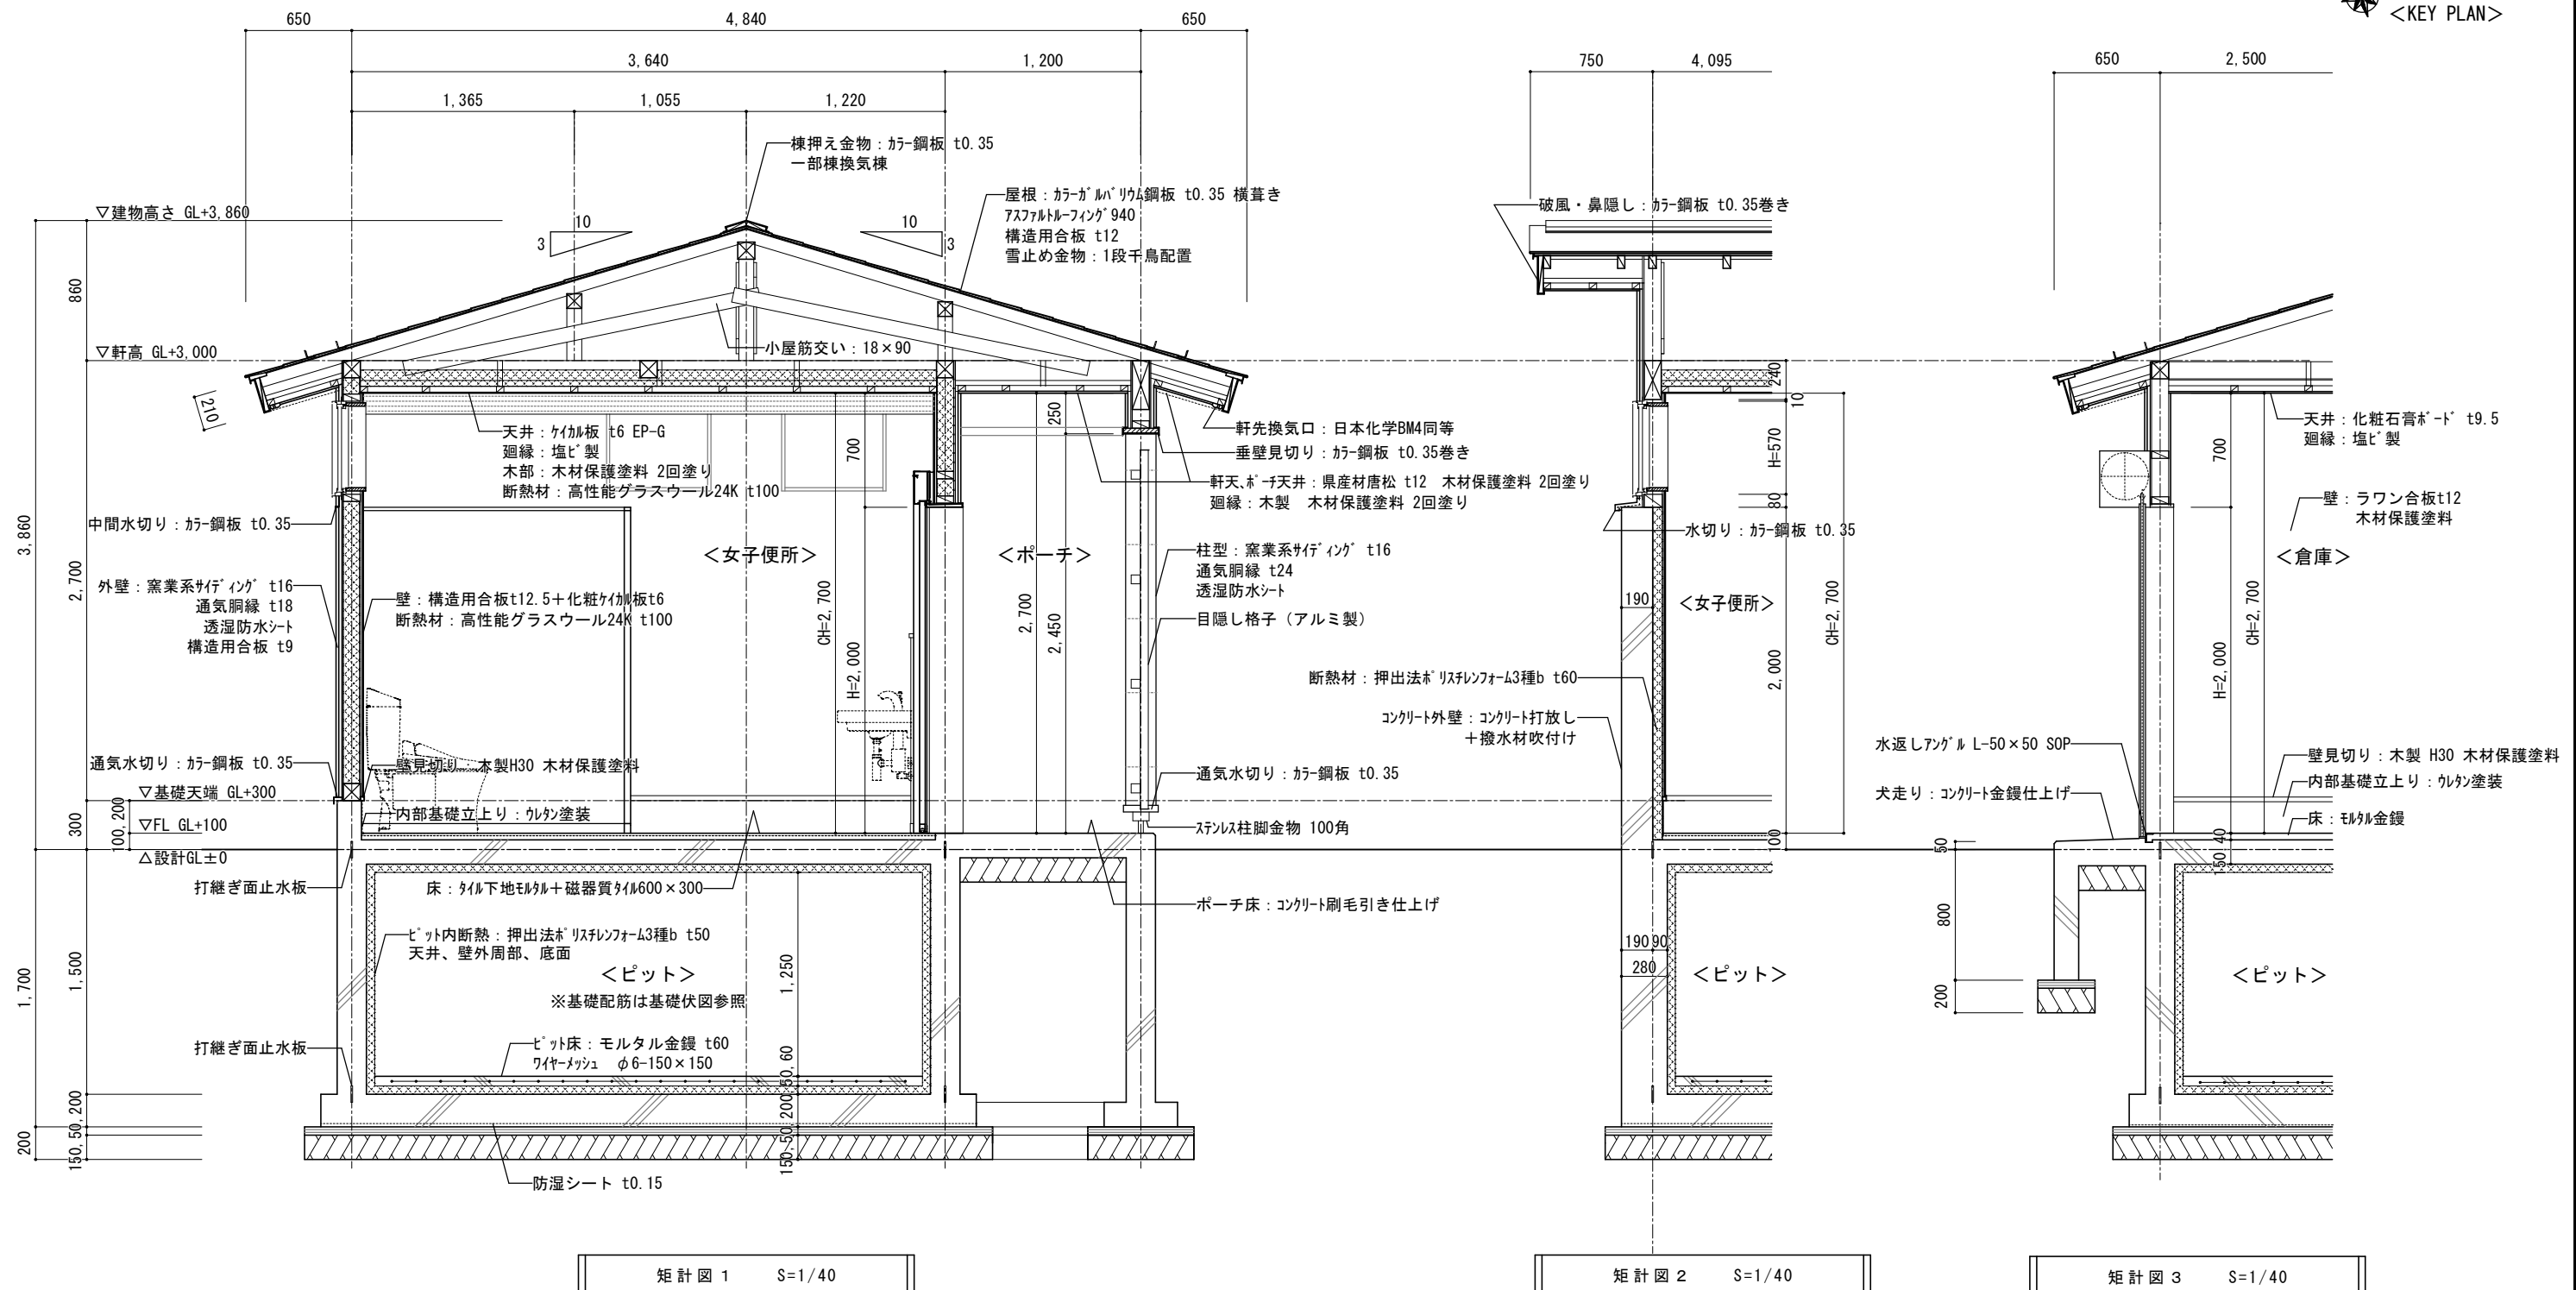








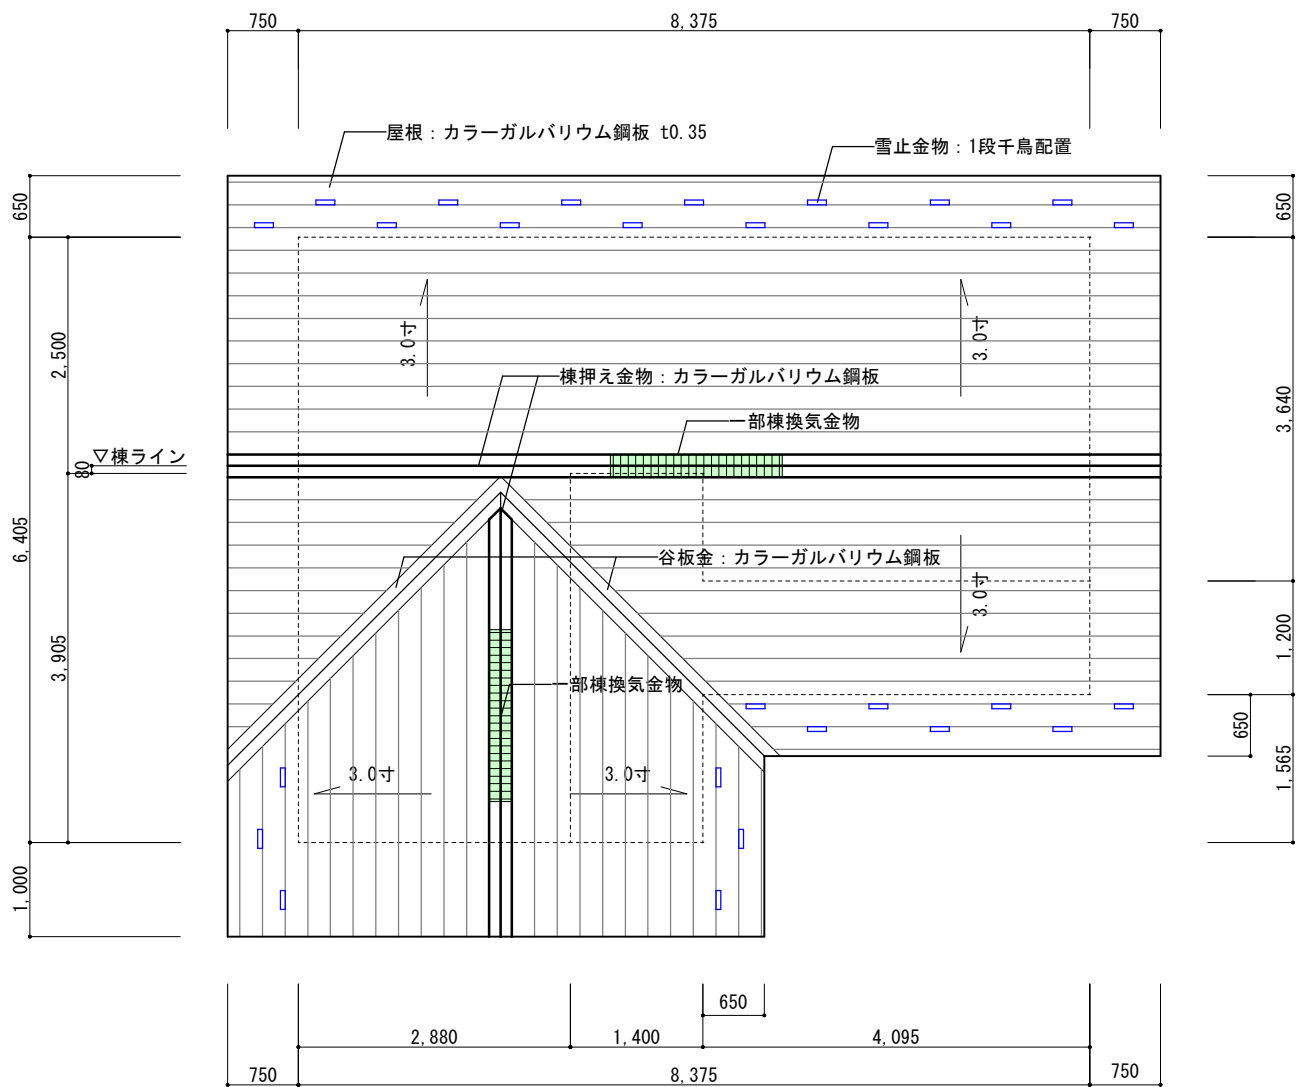


屋根伏図 S=1/80

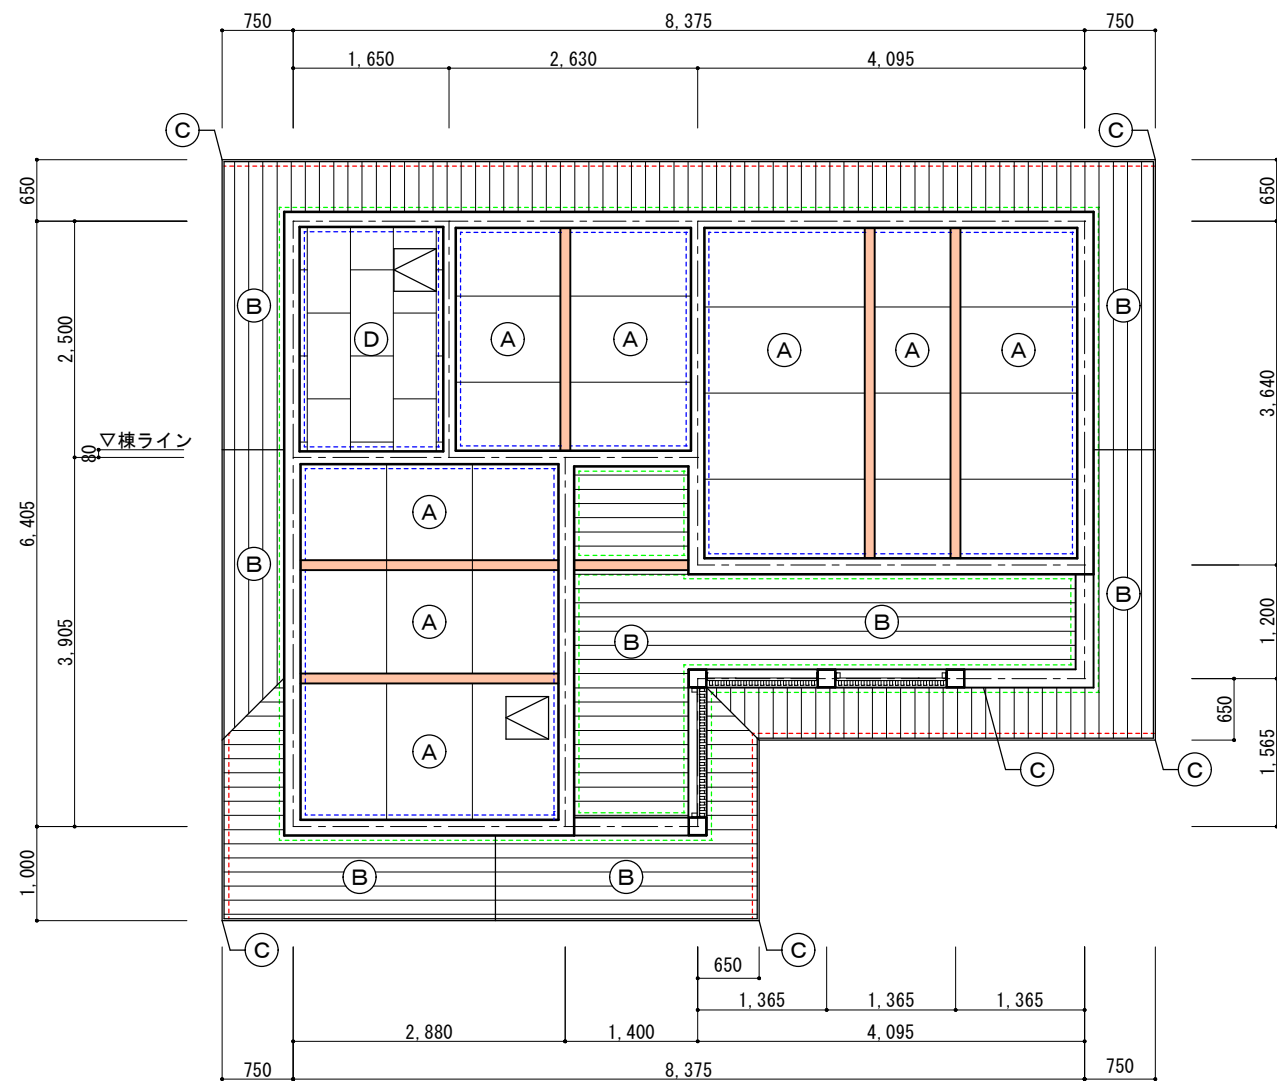

天井伏図 S=1/80

天井仕上 凡例			
Ⓐ	ケイカル板 t=5.0 EP-G	----	軒先換気口
Ⓑ	県産材唐松 t12 木材保護塗料 2回塗り	----	内部廻縁：塩ビ製
Ⓒ	破風・鼻隠・垂壁見切：カラーG.L.鋼板 t=0.35巻き	----	外部廻縁：木製 木材保護塗料 2回塗り
Ⓓ	化粧石膏ボード t=9.5 910×455	◁	天井点検口 450角 アルミ製 設置位置は現場にて調整
—	梁表し木部：木材保護塗料 2回塗り		

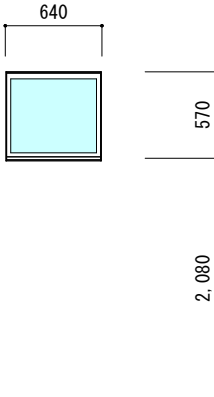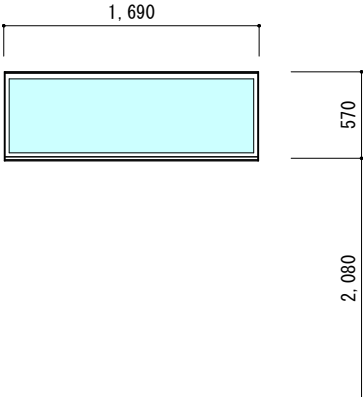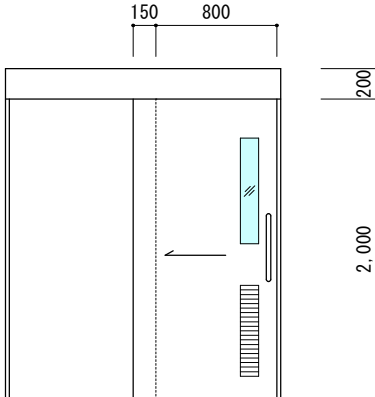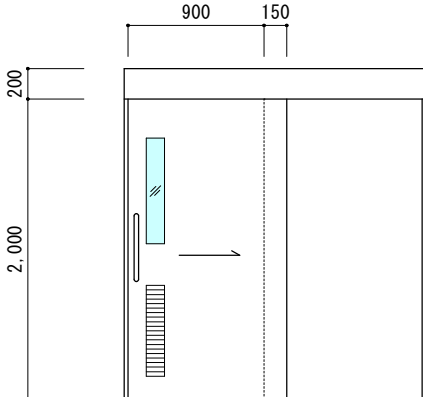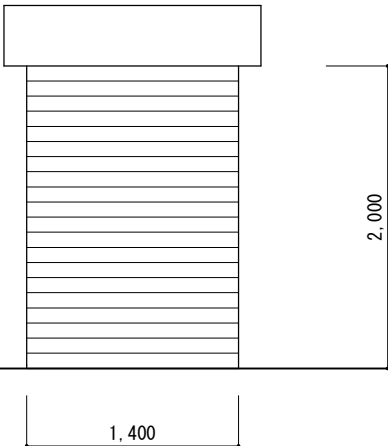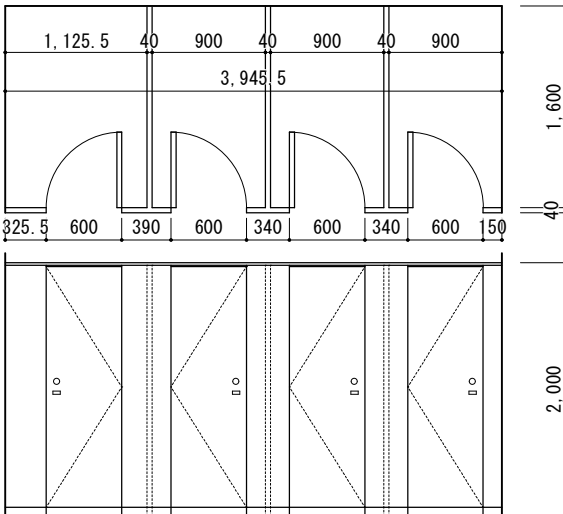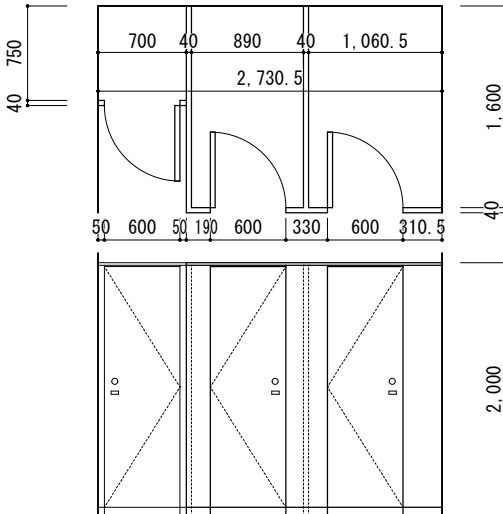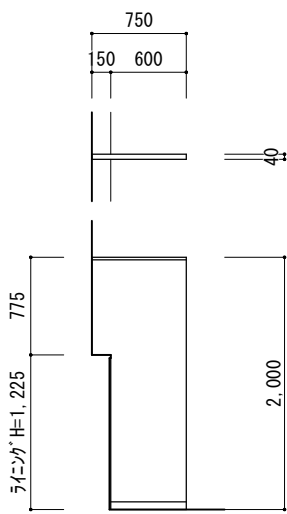記 号 ・ 数 量	AW 1 計：4ヶ所 (男子便所×1、倉庫×1、女子便所×2)	AW 3 計：3ヶ所 (男子便所×1、女子便所×1、多機能便所×1)	LSD 1 計：2ヶ所 (男子便所×1、女子便所×2)	LSD 2 計：1ヶ所
姿 図				
使 用 場 所	男子便所、倉庫、女子便所	男子便所、女子便所、多機能便所	男子便所、女子便所	多機能便所
形 式 見 込	住宅用FIX窓 半外付け 06005	住宅用FIX窓 半外付け 16505	半自動片引き戸	半自動片引き戸
材 質 仕 上	アルミ樹脂複合	アルミ樹脂複合	スチール 化粧鋼板	スチール 化粧鋼板
硝 子	複層ガラス FL4+14A+Low-E4	複層ガラス FL4+14A+Low-E4	F4	F4
金 物	付属品一式	付属品一式	引き棒、ｼﾘﾝﾀﾞｰ錠、半自動戸用金物、付属金物一式	引き棒、表示錠、ｼﾘﾝﾀﾞｰ錠、半自動戸用金物、付属金物一式
備 考	エピソードNEO (YKKAP) 同等	エピソードNEO (YKKAP) 同等	スムード (三和シャッター)、カームスライダー (文化シャッター) 同等	スムード (三和シャッター)、カームスライダー (文化シャッター) 同等
記 号 ・ 数 量	SS 1 計：1ヶ所	T B 1 計：1ヶ所	T B 2 計：1ヶ所	T B 3 計：1ヶ所
姿 図				
使 用 場 所	倉庫	女子便所	男子便所	男子便所
形 式 見 込	軽量バランスシャッター 手動 アルミ製	トイレブース	トイレブース	衝立
材 質 仕 上	スラット、座板、SSレール：アルミ押出形材 ケース：カラー鋼板	高圧メラミン化粧板（裏打材：ﾊﾞｰﾅｲｸﾙｰﾄﾞ、充填材：ﾊﾞｰﾊﾞｰｺﾌﾞ t=40	高圧メラミン化粧板（裏打材：ﾊﾞｰﾅｲｸﾙｰﾄﾞ、充填材：ﾊﾞｰﾊﾞｰｺﾌﾞ t=40	高圧メラミン化粧板（裏打材：ﾊﾞｰﾅｲｸﾙｰﾄﾞ、充填材：ﾊﾞｰﾊﾞｰｺﾌﾞ t=40
硝 子	-	-	-	-
金 物	付属品一式 フック棒	SUS巾木、ラバトリー金物他一式、手摺取付下地補強	SUS巾木、ラバトリー金物他一式、手摺取付下地補強	SUS巾木、附属金物一式
備 考	軽量バランスシャッター（三和シャッター、文化シャッター）同等	CB-K（コマニー）同等	CB-K（コマニー）同等	CB-K（コマニー）同等

 軽井沢町

株式会社 ガド建築設計事務所

長野県佐久市大字中込 726-1 TEL 0267-62-5190 一級建築士登録 第364559号
FAX 0267-62-5196 新井晃印

JOB NAME

令和8年度 町単
雲場池公衆トイレ建築他工事

DATE

2026.08

SHEET NAME


建 具 表

SCALE


S=1/50 (A3)

SHEET NO


A-17

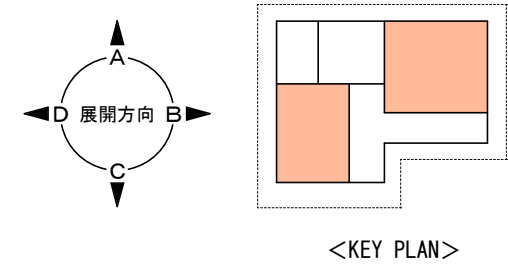


男子便所

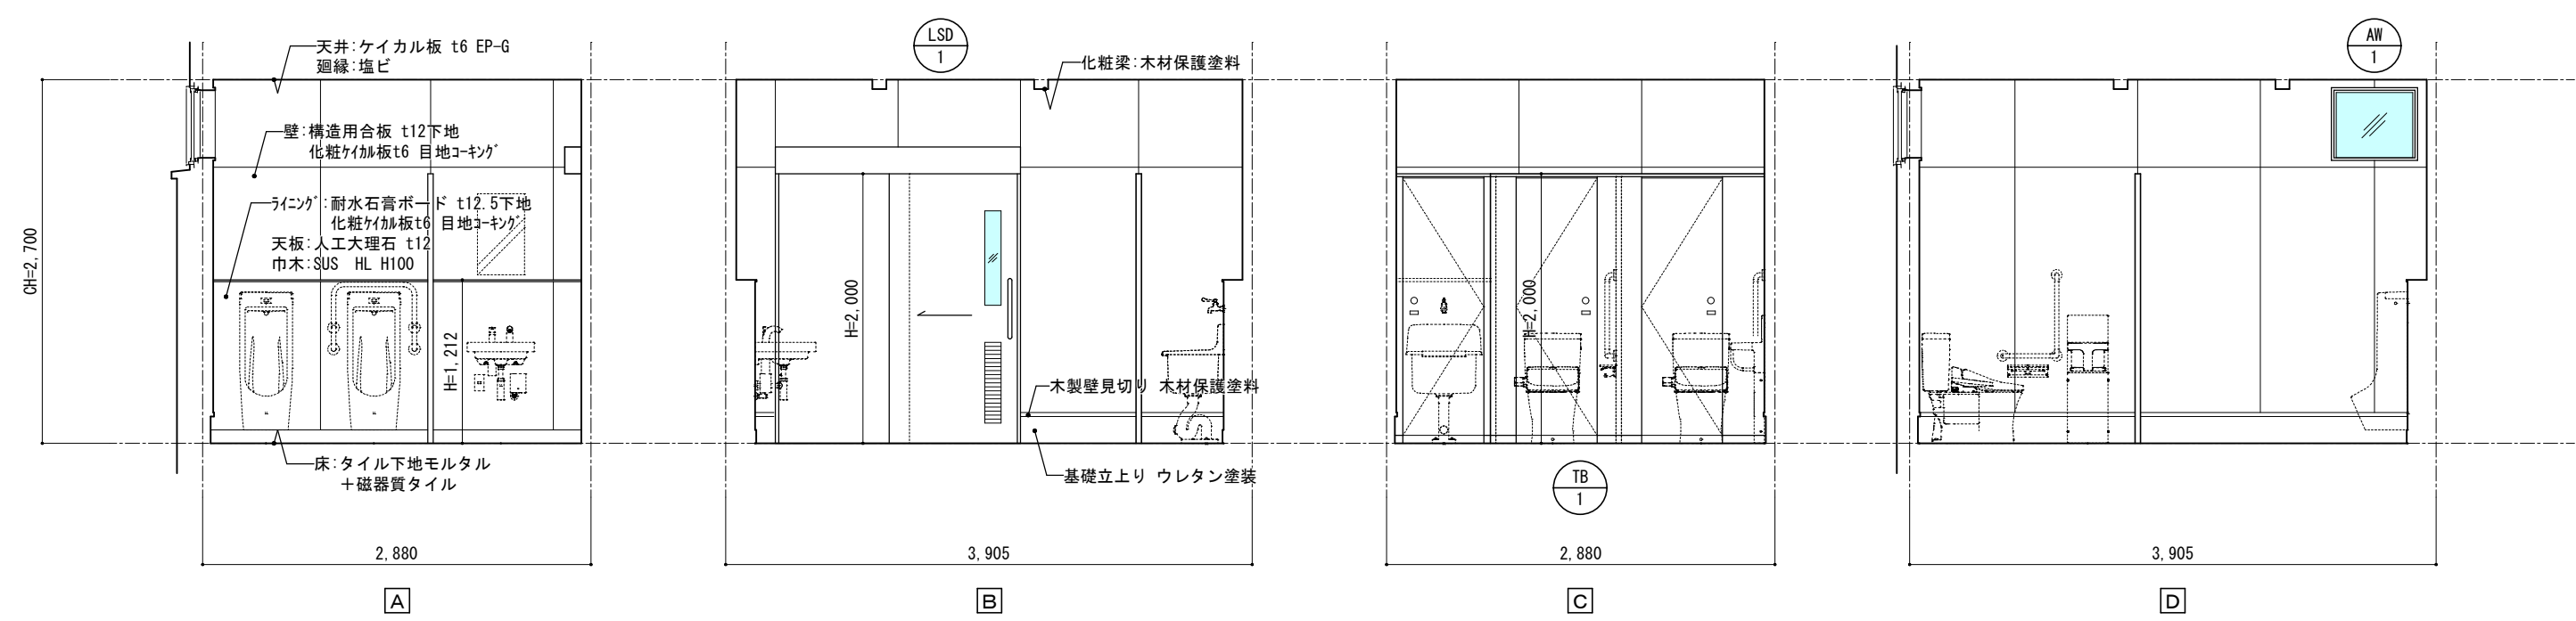




女子便所

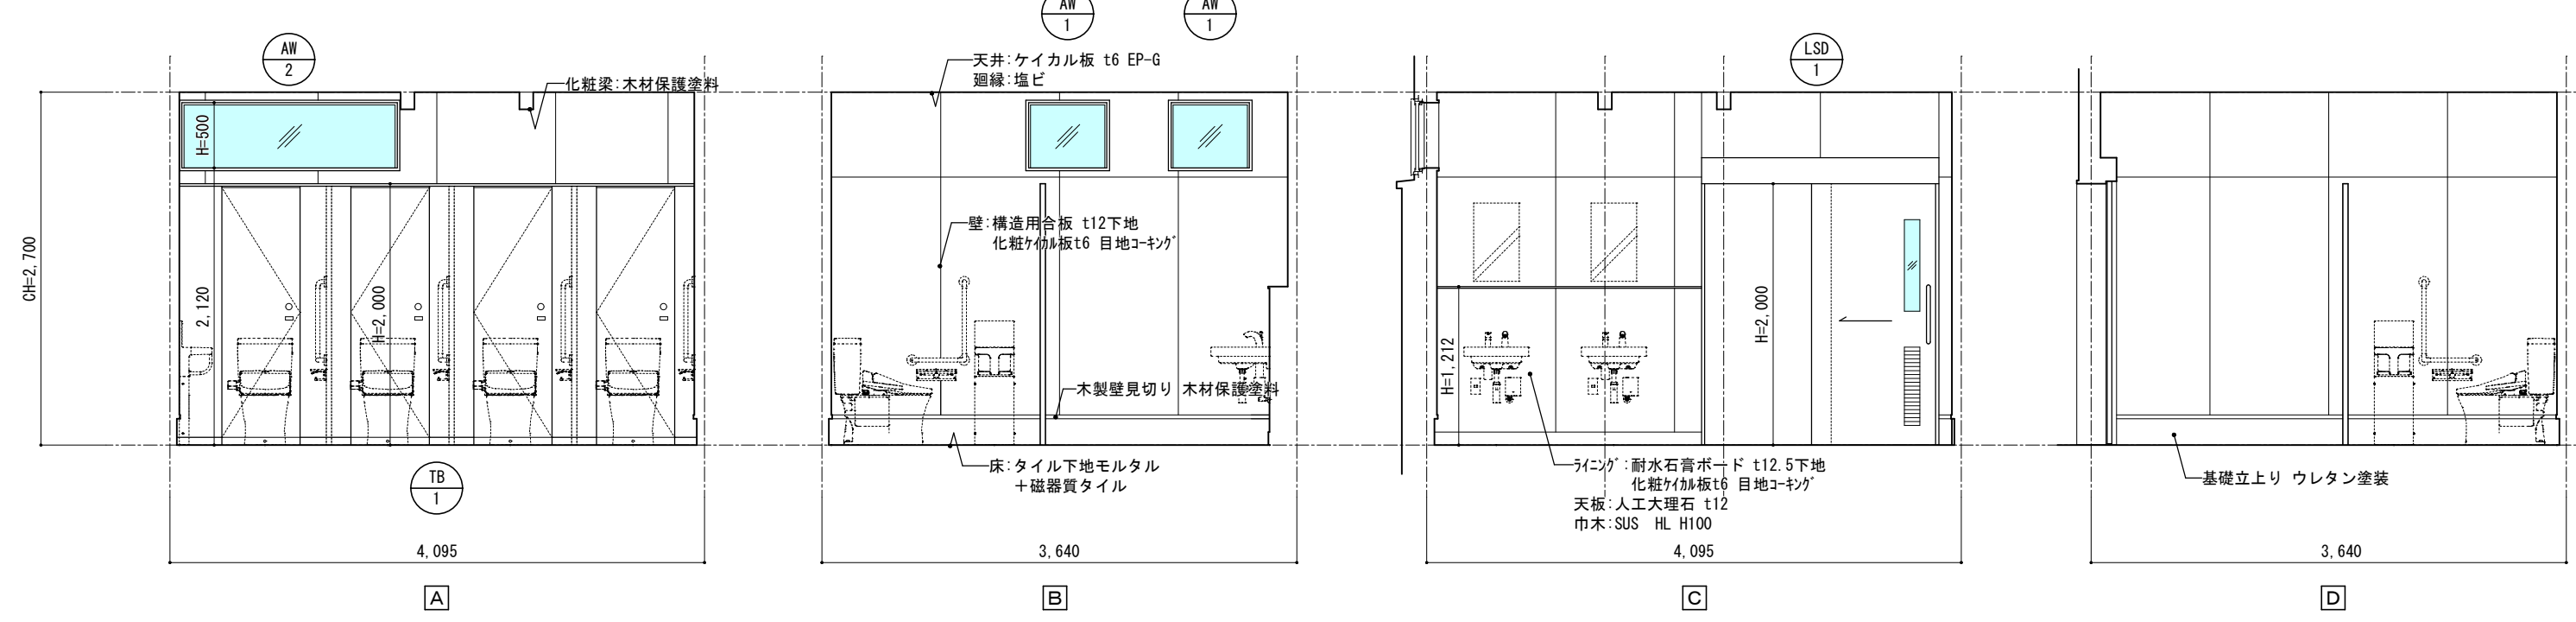




多機能便所

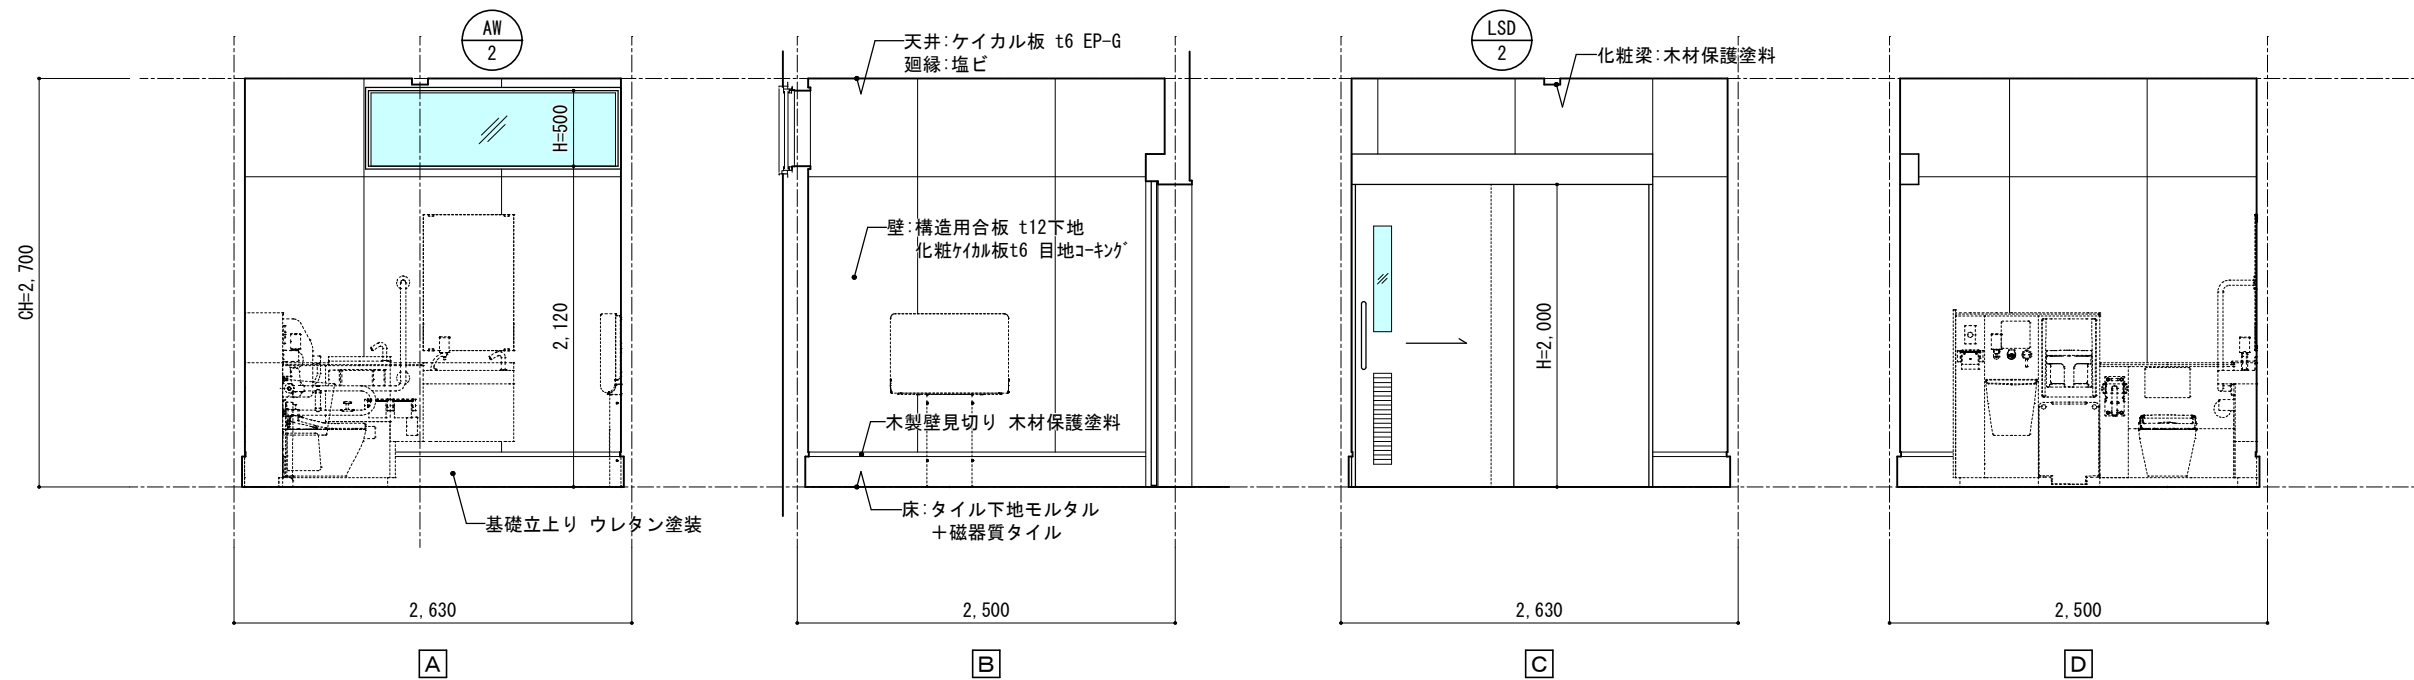

倉庫

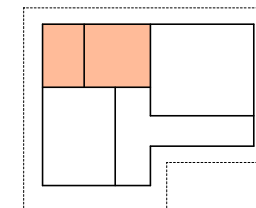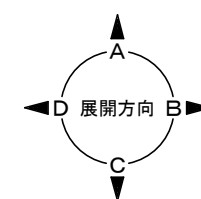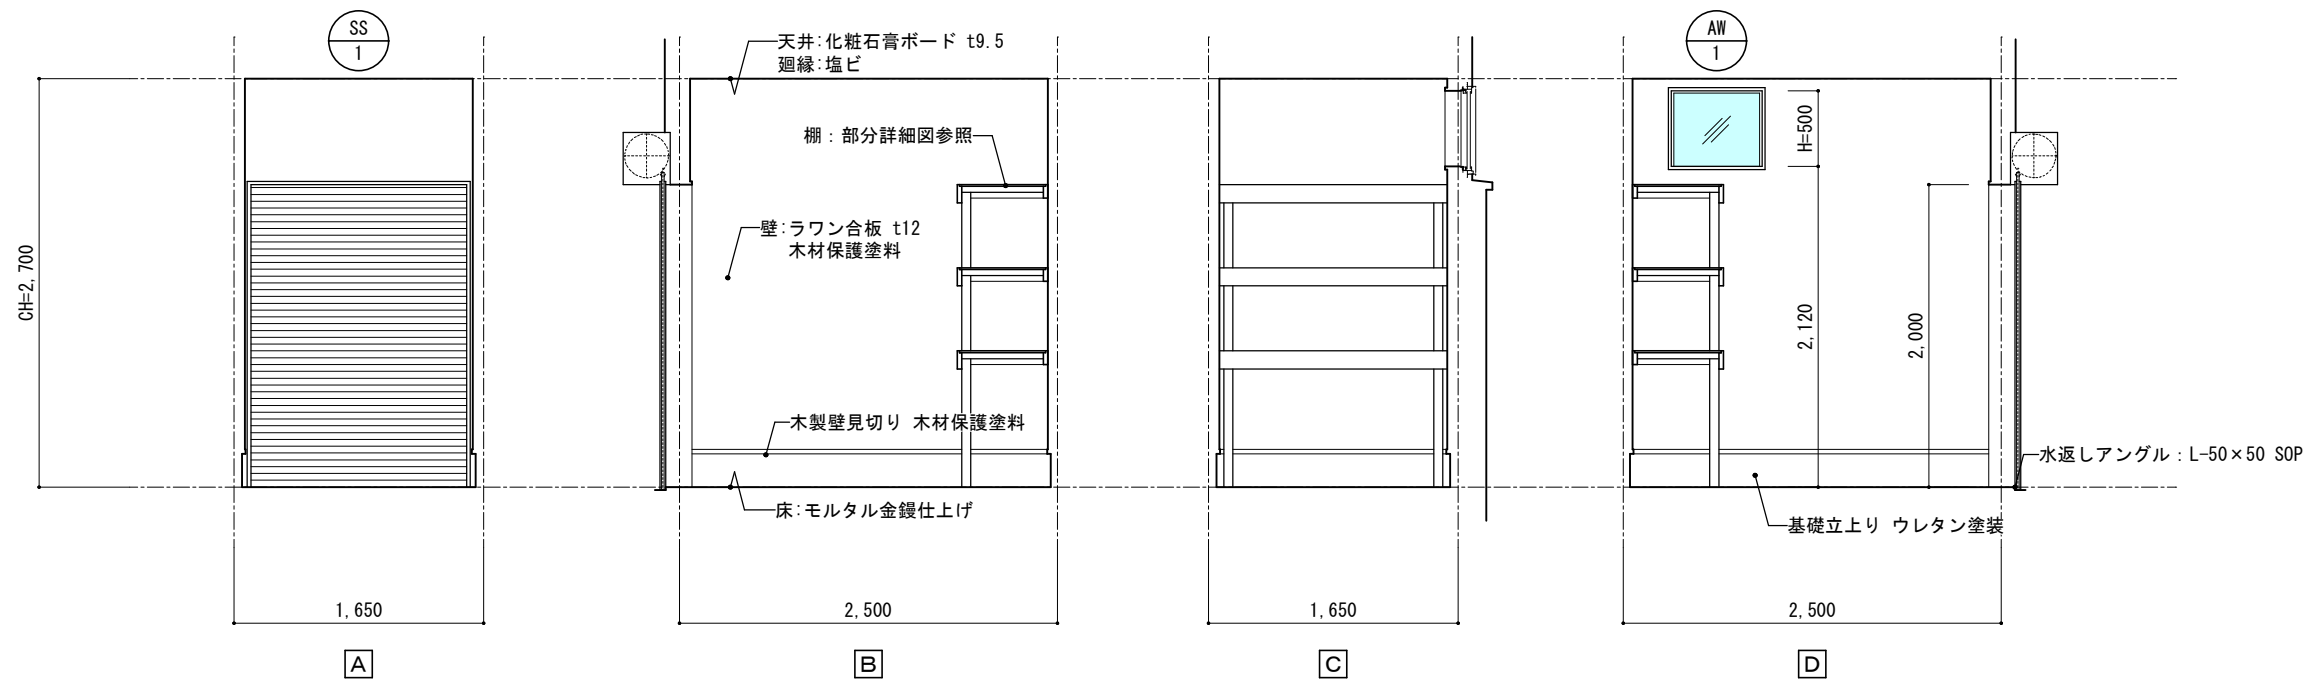

<KEY PLAN>

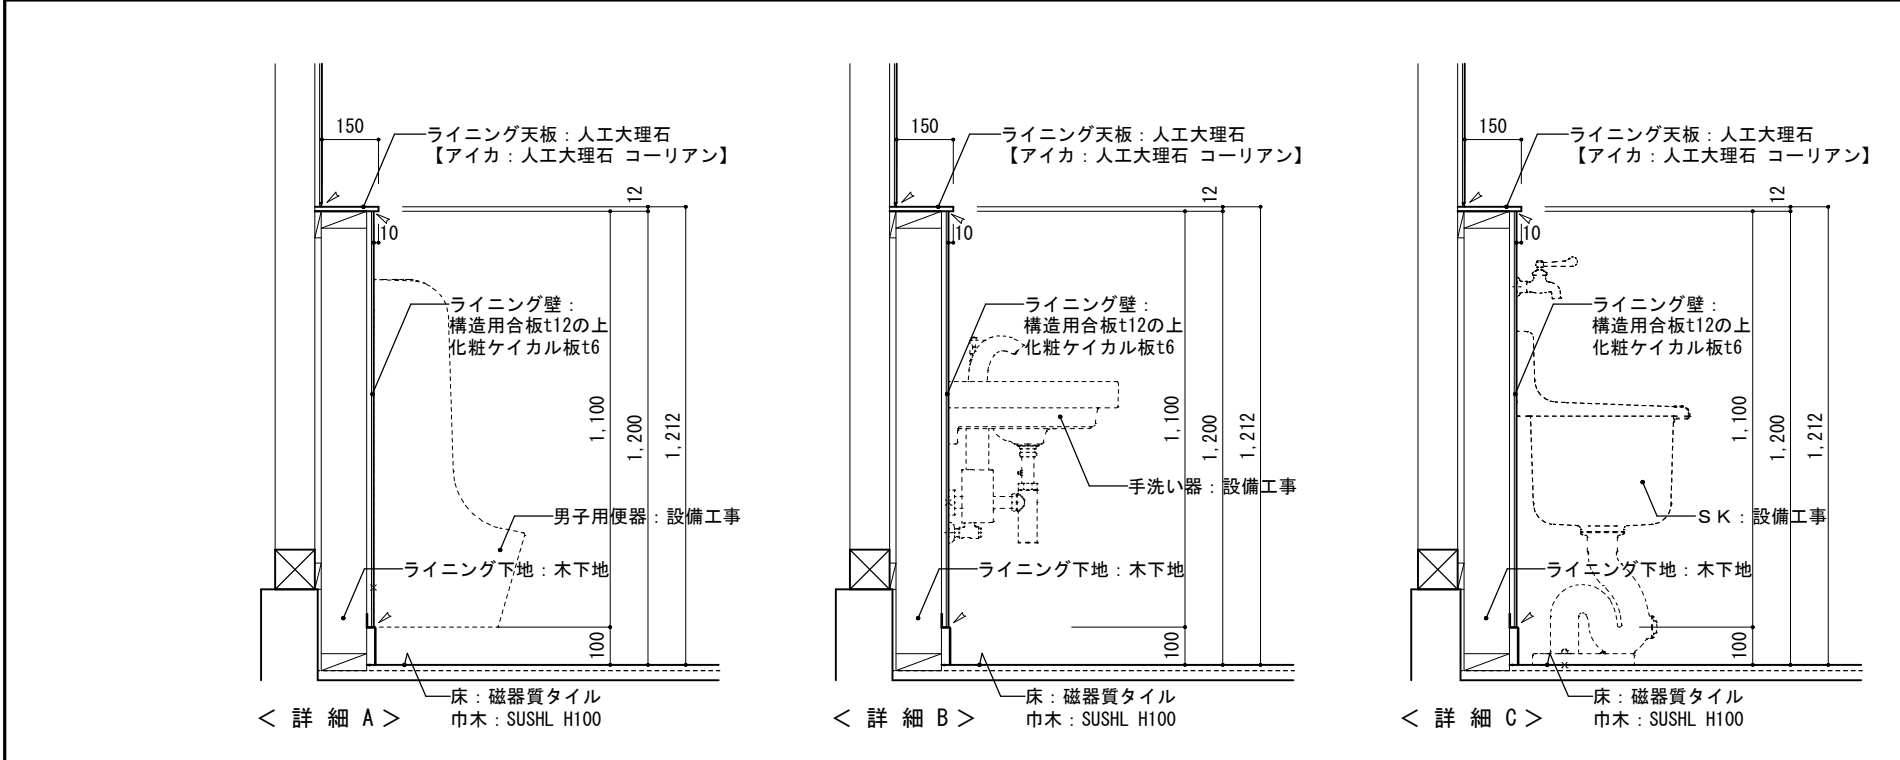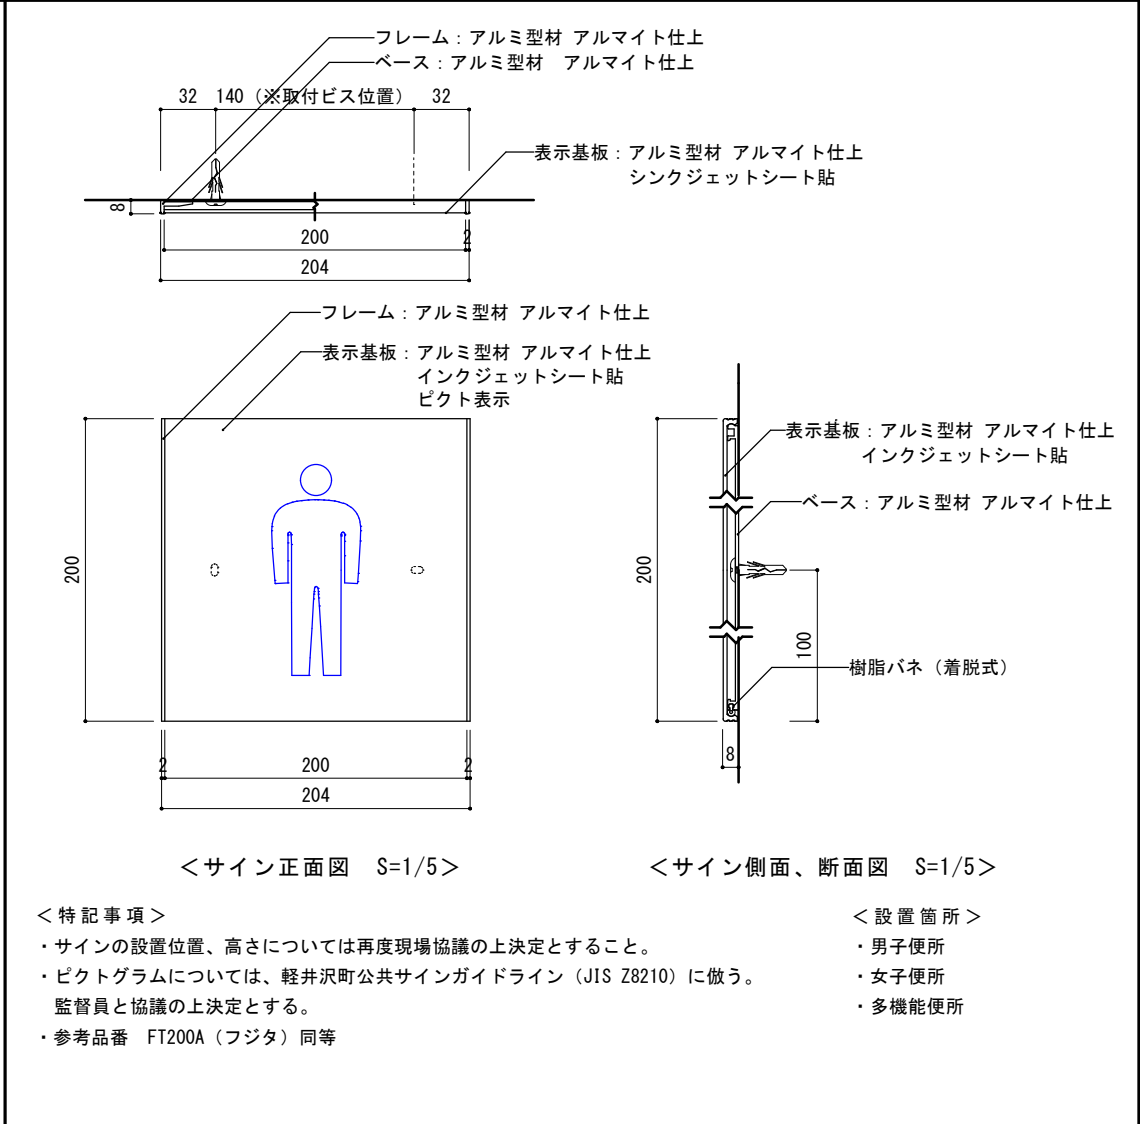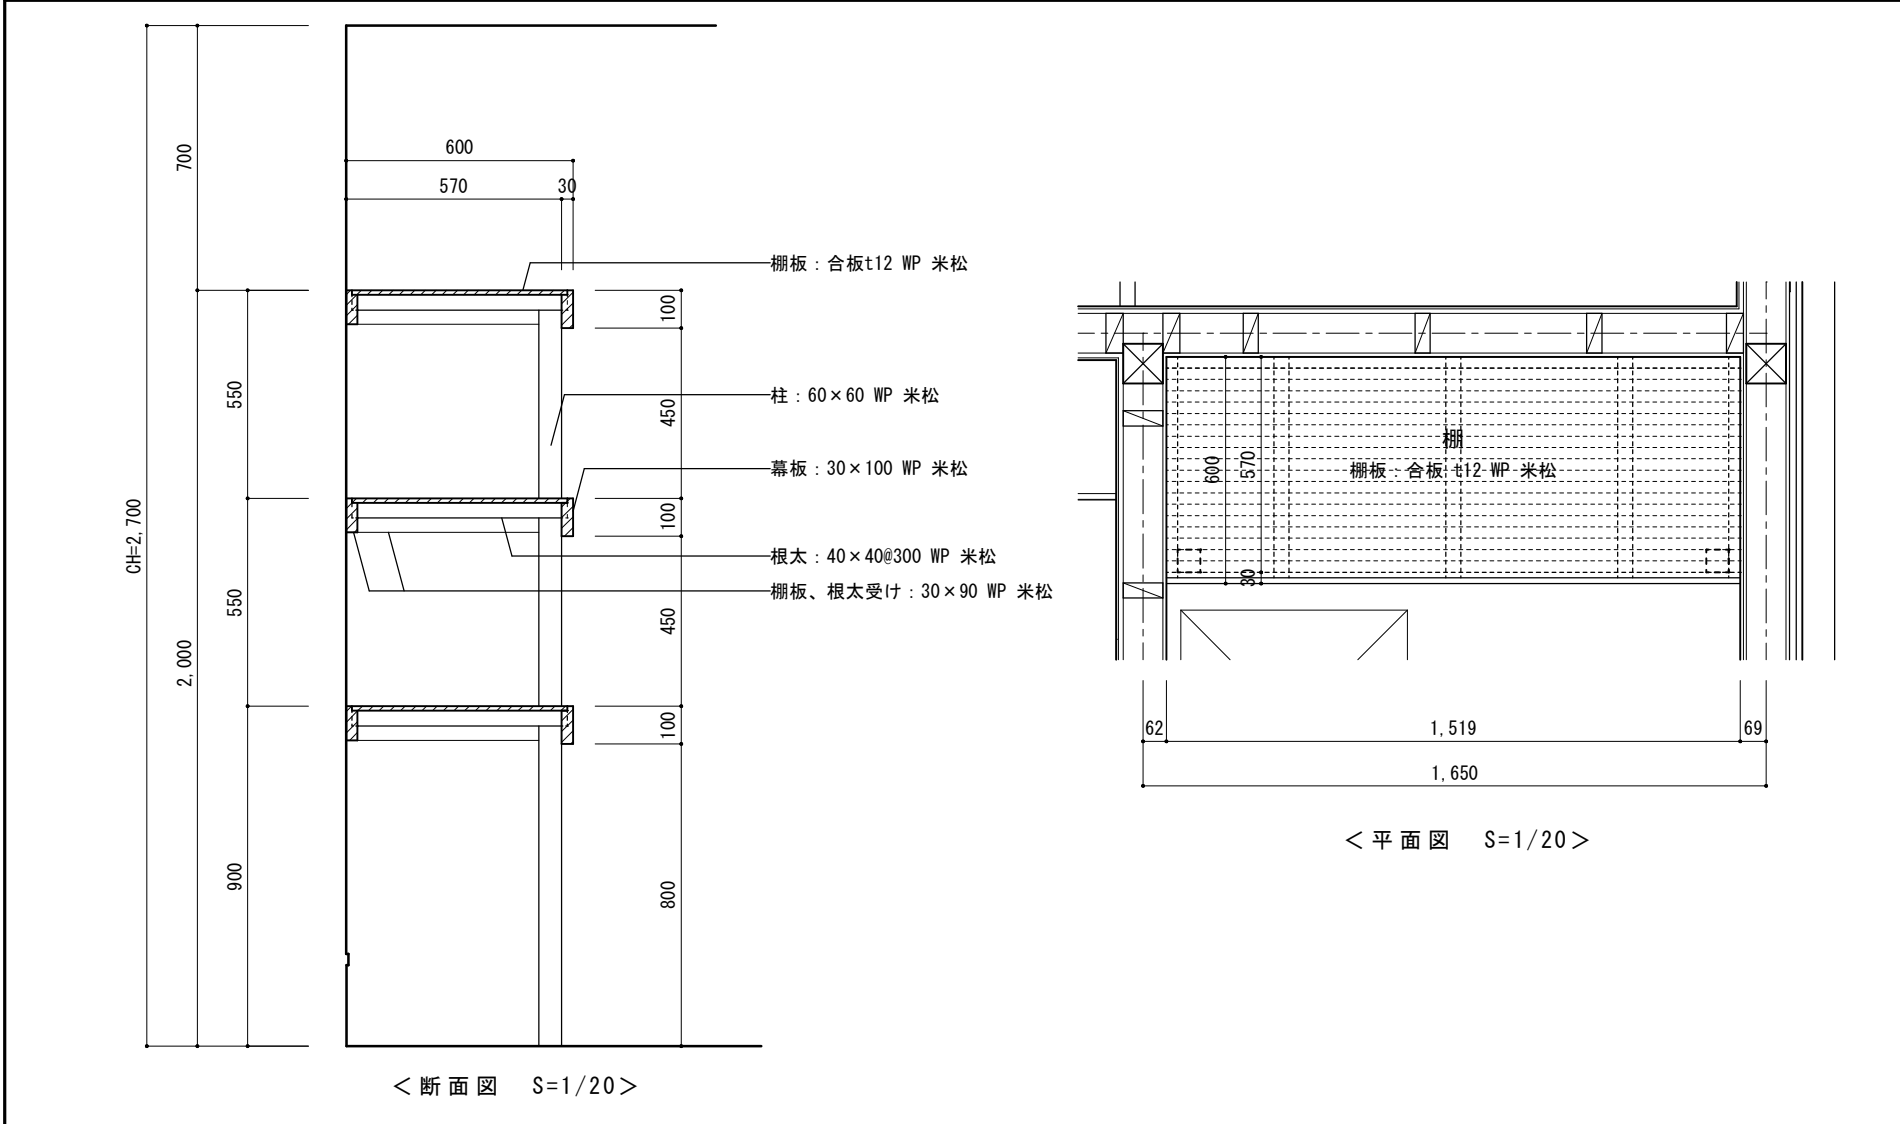

詳細A	男子トイレ（男子用便器）
詳細B	男子トイレ、女子トイレ（手洗い）
詳細C	男子トイレ（SK）

＜特記事項＞

- ・ライニング天端高さについては、再度現場協議の上決定とすること。

T Gパイル工法設計施工標準(1)

【適用範囲】

1. 適用地盤

基礎ぐいの先端付近の地盤：砂質地盤(礫質地盤を含む)、粘土質地盤
基礎ぐいの周囲の地盤：砂質地盤、粘土質地盤

2. 最大施工深さ

基礎ぐいの最大施工深さ(くい施工地盤面から
くい先端までの長さ)は1300pとする。
ただし、くい軸径Dp=406.4mmの場合は、
基礎ぐいの先端付近の地盤が砂質地盤で
47.0m、粘土質地盤で46.5mとする。

本体軸径 Dp (mm)	最大施工深さ	
	砂質地盤 (m)	粘土質地盤 (m)
89.1	11.6	
101.6	13.2	
114.3	14.9	
139.8	18.2	
165.2	21.5	
190.7	24.8	
216.3	28.1	
267.4	34.8	
318.5	41.4	
355.6	46.2	
406.4	47.0	46.5

3. 最小くい長(引抜き方向の支持力を最小する場合)

引抜き方向の支持力を採用する場合は、基礎ぐいが地盤と接する最小くい長は、
基礎ぐいの先端付近の地盤種別に関わらず3.0mまたは7Dwのうちいずれか大きい値
とする。ただし、地震時に液化化するおそれのある地盤に打設する場合は、
地震時に液化化するおそれのある地盤の下端からくい先端位置までの長さを
上記最小くい長以上とする。なお、液化化が生じるか否かは設計者が判断する。

先端軸径 D (mm)	翼径 Dw (mm)	引抜き方向 最小くい長 (m)	先端軸径 D (mm)	翼径 Dw (mm)	引抜き方向 最小くい長 (m)
89.1	240	3.00	267.4	550	3.85
	260	3.00		600	4.20
101.6	260	3.00		650	4.55
	300	3.00		700	4.90
114.3	300	3.00		800	5.60
	350	3.00		650	4.55
139.8	350	3.00	318.5	700	4.90
	420	3.00		750	5.25
165.2	400	3.00		800	5.60
	500	3.50		900	6.30
190.7	400	3.00		750	5.25
	450	3.15		1000	7.00
	500	3.50	406.4	850	5.95
	550	3.85		1090	7.63
216.3	450	3.15	457.2	1000	7.00
	500	3.50		1180	8.26
	550	3.85			
	600	4.20			
	650	4.55			

4. 適用する建築物の規模

延べ面積が50,000㎡以下の建築物

【許容支持力】

1. 地盤から決まる許容支持力(押込み方向)

本工法により施工されるくいの許容支持力を定める際に求める長期並びに短期に
生ずる力に対する地盤の押込み方向の許容支持力

1) 長期に生ずる力に対する地盤の許容支持力

$$lRa = 1/3 \{ \alpha \cdot \bar{N} \cdot Ap + (\beta \cdot \bar{Ns} \cdot Ls + \gamma \cdot \bar{qu} \cdot Lc) \psi \}$$
 (kN)

2) 短期に生ずる力に対する地盤の許容支持力

$$sRa = 2/3 \{ \alpha \cdot \bar{N} \cdot Ap + (\beta \cdot \bar{Ns} \cdot Ls + \gamma \cdot \bar{qu} \cdot Lc) \psi \}$$
 (kN)

ここに、

α ：基礎ぐいの先端付近の地盤(地震時に液化化するおそれのある地盤を除く)に
おけるくい先端支持力係数 ($\alpha=280$)

β ：基礎ぐいの周囲の地盤(地震時に液化化するおそれのある地盤を除く)のう
ち砂質地盤におけるくい周面摩擦係数 ($\beta=0.9$)

ただし、TGジョイントを用いた場合は $\beta=0$ とする。

γ ：基礎ぐいの周囲の地盤(地震時に液化化するおそれのある地盤を除く)のう
ち粘土質地盤におけるくい周面摩擦係数 ($\gamma=0.15$)

ただし、TGジョイントを用いた場合は $\gamma=0$ とする。

$\bar{N}$ ：基礎ぐいの先端付近(基礎ぐいの先端より下方に1Dw 上方に1Dw (Dw：先端翼の
水平投影直径)の間)の地盤の標準貫入試験による打撃回数(N値)の平均値(回)
ただし、 $5 \leq \bar{N} \leq 50$ とし、 $\bar{N} < 5$ の場合は $\bar{N}=0$ 、 $\bar{N} > 50$ の場合は $\bar{N}=50$ とする。
また、短期許容支持力算出時は、 $N > 37.5$ の場合は $N=37.5$ とする。Nを算出
するときの個々のN値は、 $N < 4$ のとき $N=0$ 、 $N > 60$ のとき $N=60$ とする。

(長期： $5 \leq \bar{N} \leq 50$) (短期： $5 \leq \bar{N} \leq 37.5$)

Dw：先端部翼部の水平投影円の直径(m)

Ap：基礎ぐいの先端の有効断面積(m²)

$\bar{Ns}$ ：基礎ぐいの周囲の地盤のうち砂質地盤の標準貫入試験による打撃回数(回)

ただし、 $4 \leq \bar{Ns} \leq 30$ とし、 $\bar{Ns} < 4$ の場合は $\bar{Ns}=0$ 、 $\bar{Ns} > 30$ の場合は $\bar{Ns}=30$ とする。

$\bar{Ns}$ を算出するときの個々のN値は、 $N < 4$ のとき $N=0$ 、 $N > 30$ のとき $N=30$ とする。
($4 \leq \bar{Ns} \leq 30$)

Ls ：基礎杭周囲の地盤のうち砂質地盤に接する有効長さの合計(m)

ただし、杭の先端より上方に1Dwの区間は除く。

$\bar{qu}$ ：基礎ぐいの周囲の地盤のうち粘土質地盤の一軸圧縮強度quの平均値(kN/m²)

ただし、 $50 \leq \bar{qu} \leq 200$ とし、 $\bar{qu} < 50$ の場合は $\bar{qu}=0$ 、 $\bar{qu} > 200$ の場合は $\bar{qu}=200$ と
する。 $\bar{qu}$ を算出するときの個々のqu(kN/m²)は、 $qu < 50$ のとき $qu=0$ 、 $qu > 200$ の
とき $qu=200$ とする。(50 $\leq \bar{qu} \leq 200$)

Lc ：基礎杭周囲の地盤のうち粘土質地盤に接する有効長さの合計(m)

ただし、杭の先端より上方に1Dwの区間は除く。

ψ ：基礎杭周囲の有効長さ(m)

2. 地盤から決まる許容支持力(引抜き方向)

本工法により施工されるくいの許容支持力を定める際に求める短期に生ずる力に対
する地盤の引抜き方向の許容支持力

短期に生ずる力に対する地盤の許容支持力

$$tRa = 2/3 \{ \kappa \cdot \bar{Nt} \cdot tAp \} + Wp$$
 (kN)

ここに、

κ ：基礎ぐいの先端付近の地盤における引抜き方向の先端支持力係数($\kappa=49$)

$\bar{Nt}$ ：基礎ぐいの先端付近(基礎ぐいの先端より上方に3Dwの間)の地盤の標準貫入試験
による打撃回数の平均値(回)

ただし、 $5 \leq \bar{Nt} \leq 50$ とする。 $\bar{Nt} < 5$ の場合は、 κ による支持力を考慮しない。

$\bar{Nt} > 50$ の場合は $\bar{Nt}=50$ とする。 $\bar{Nt}$ を算出するときの個々のN値は $N < 3$ のとき
 $N=0$ 、 $N > 60$ のとき $N=60$ とする。(短期： $5 \leq \bar{Nt} \leq 50$)

tAp：基礎ぐいの先端の有効断面積(m²)

Wp：基礎ぐいの浮力を考慮した有効自重(kN)

3. 杭体から決まる許容支持力

1) 杭体から決まる長期の許容支持力(kN)

$$lRa2 = F^* / 1.5 \cdot Ae$$

2) 杭体から決まる短期の許容支持力(kN)

$$sRa2 = F^* \cdot Ae$$

ここに、

F：許容応力度を決定するための基準強度(N/mm²)

$$F^* = \text{設計基準強度 (N/mm}^2\text{)} \quad F^* / F = 0.80 + 2.5 \cdot te / r \quad (0.01 \leq te / r < 0.08)$$

$$F^* / F = 1.0 \quad (te / r \geq 0.08)$$

r：杭本体部の半径(mm)

Ae：腐食しを除いた杭本体部の断面積(m²)

te：腐食しを除いた杭本体部の厚さ(mm)

【TGパイルの構造・寸法】

1. 基礎ぐいの使用材料

基礎ぐい各部位における使用材料は次の通りとする。

1) 軸部：

STK400、STK490 (JIS G 3444)
SKK400、SKK490 (JIS A 5525)
HU590 (MSTL-0542、MSTL-0543：基礎ぐい用高強度鋼管)
SEA590 (MSTL-0419：基礎ぐい用高強度鋼管)


2) 先端部：

先端部の各部位における使用材料は次の通りとする。あるいはこれと同等以上の
機械的性質を有する認定材料とする。

先端部(軸部)：STK400、STK490 (JIS G 3444)
SKK490 (JIS A 5525)
SM490A (JIS G 3106)
先端部(軸部)：SS400 (JIS G 3101)
SM490A (JIS G 3106)
先端部(翼削刃、底版)：SS400 (JIS G 3101)
SM490A (JIS G 3106)
SCW410 (JIS G 5102)

3) TGジョイント：SCW410、SCW480 (JIS G 5102)
補強鋼板：SM490A (JIS G 3106) あるいはこれと同等以上の
機械的性質を有する認定材料

2. 先端翼部の形状・寸法

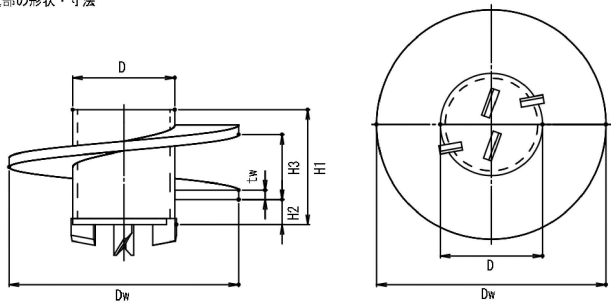

2) 基礎ぐい先端部の寸法

軸径 D (mm)	翼径 Dw (mm)	翼部材質	H1 ※2 (mm)	H2 (mm)	H3 (mm)	翼厚 tw (mm)	備考
89.1	240	SM490A	155	35	75	9	※1
	260					12	
101.6	260	SM490A	165	35	85	9	※1
	300					12	
114.3	300	SM490A	160	35	90	12	※1
	350		165			16	
139.8	350	SM490A	195	50	95	16	
	420		200			24	
165.2	400	SM490A	210	50	110	19	
	500		220			28	
190.7	400	SM490A	240	55	130	16	
	450					22	
	500					25	
	550		250			28	
216.3	450	SM490A	270	65	140	19	
	500					22	
	550					25	
	600					32	
	650		285			36	
267.4	550	SM490A	300	65	170	19	
	600					22	
	650					28	
	700					36	
	800		330			45	
318.5	650	SM490A	350	70	210	22	
	700					28	
	750					36	
	800					36	
	900		385			46	
355.6	750	SM490A	405	75	240	21	
	1000		435			50	
406.7	850	SM490A	435	75	260	24	
	1090		465			50	
457.2	1000	SM490A	470	75	280	30	
	1180		490			50	

※1 最大平均N値(長期)=19.64、最大平均N値(短期)=14.73

※2 H1は、上表より大きいものは使用できる。


3. TGジョイント(抵座ジョイント)

TGジョイントを使用すると、先端部軸径より細い杭径を本体部で採用可能となる。

TGジョイントの溶接(先端部および軸鋼管の間)は、工場溶接に限定する。

TGジョイントと本体軸径の組み合わせは、設計施工指針による。


1) TGジョイントの形状

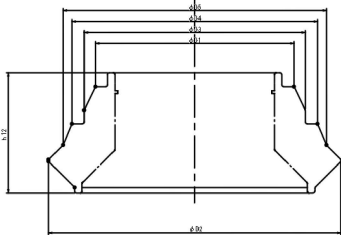

2) TGジョイントの寸法

先端部 軸径 D	D 1	D 2	D 3	D 4	D 5	h 12	鋼管	
							軸径 ②	軸径 ①
89.1	76.3	89.1	—	—	—	37.5	—	76.3
101.6	79.7	101.6	—	—	—	44.6	76.3	89.1
114.3	92.2	114.3	—	—	—	43.4	89.1	101.6
139.8	101.6	139.8	102.5	114.3	123.1	65.2	101.6	114.3
165.2	114.3	165.2	125.6	139.8	150.3	80.0	114.3	139.8
190.7	139.8	190.7	147.8	165.2	178.1	80.8	139.8	165.2
216.3	165.2	216.3	168.7	190.7	206.9	83.3	165.2	190.7
267.4	190.7	267.4	194.7	216.3	232.3	103.6	190.7	216.3
318.5	216.3	318.5	241.0	267.4	286.9	129.5	216.3	267.4
355.6	267.4	355.6	288.9	318.5	340.4	127.3	267.4	318.5
406.4	318.5	406.4	322.6	355.6	379.9	131.3	318.5	355.6
457.2	355.6	457.2	367.4	406.4	435.2	148.8	355.6	406.4

3) TGジョイントと本体軸部との接続状況

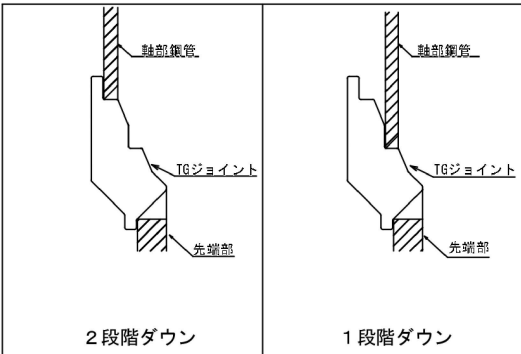

4) TGジョイントを使用した場合の製品ラインナップ


TGジョイント使用 先端軸径 D (mm)	翼径 Dw (mm)		本体軸径 D p (mm)	翼軸径比 Dw/D p	
165.2		400	114.3	3.50	
			139.8	2.86	
		500	114.3	4.37	
			139.8	3.58	
190.7		400	139.8	2.86	
			165.2	2.42	
		450	139.8	3.22	
			165.2	2.72	
		500	139.8	3.58	
			165.2	3.03	
		550	139.8	3.93	
			165.2	3.33	
	216.3		450	165.2	2.72
				190.7	2.36
		500	165.2	3.03	
			190.7	2.62	
		550	165.2	3.33	
			190.7	2.88	
		600	165.2	3.63	
			190.7	3.15	
		650	165.2	3.93	
			190.7	3.41	
267.4		550	190.7	2.88	
			216.3	2.54	
		600	190.7	3.15	
			216.3	2.77	
		650	190.7	3.41	
			216.3	3.01	
		700	190.7	3.67	
			216.3	3.24	
		800	190.7	4.20	
			216.3	3.70	
318.5		650	216.3	3.01	
			267.4	2.43	
		700	216.3	3.24	
			267.4	2.62	
		750	216.3	3.47	
			267.4	2.80	
		800	216.3	3.70	
			267.4	2.99	
		900	216.3	4.16	
			267.4	3.37	

TGｼｵﾝﾄ使用 先端軸径 D (mm)		翼径 D w (mm)	本体軸径 D p (mm)	翼軸径比 D w / D p
355.6	*	750	267.4	2.80
			318.5	2.35
		850	267.4	3.18
			318.5	2.67
	*	950	267.4	3.55
			318.5	2.98
406.4		1000	267.4	3.74
			318.5	3.14
		850	318.5	2.67
			355.6	2.39
	*	950	318.5	2.98
			355.6	2.67
457.2		1090	318.5	3.14
			355.6	2.81
		1000	318.5	3.42
			355.6	3.07
	*	1180	355.6	2.81
			406.4	2.46
		1000	406.4	2.46
			355.6	3.32
		1180	355.6	3.32
			406.4	2.90

【標準的な杭配置例】


1. 杭芯間隔とへりあきの例
- P=1.5・Dw以上 Dw：翼径
- e=1.25・Dp以上 Dp：本体径
- P及びeは、設計者 の 判断とする。

2. 代表的な杭の配置例

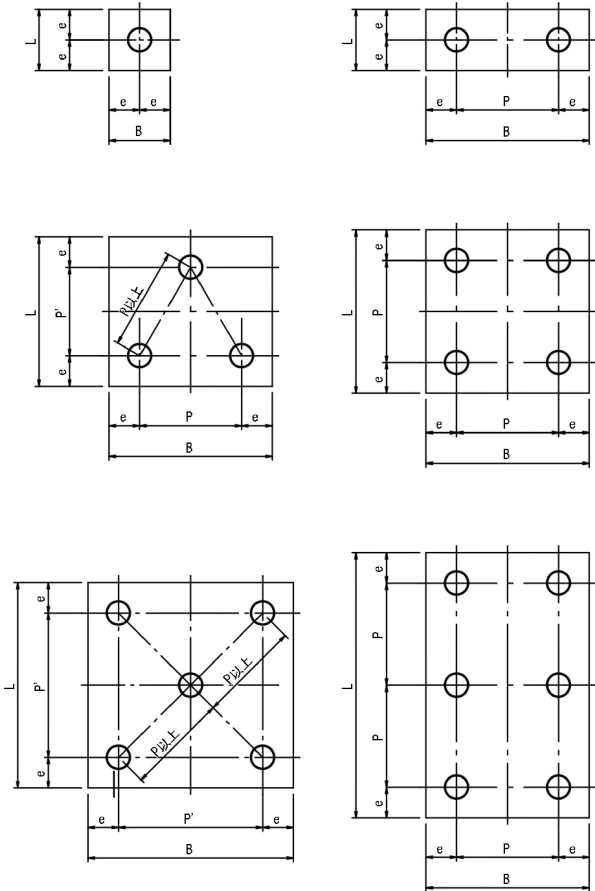

【杭頭部の接合例】

杭頭接合方法は、設計者の判断とする。

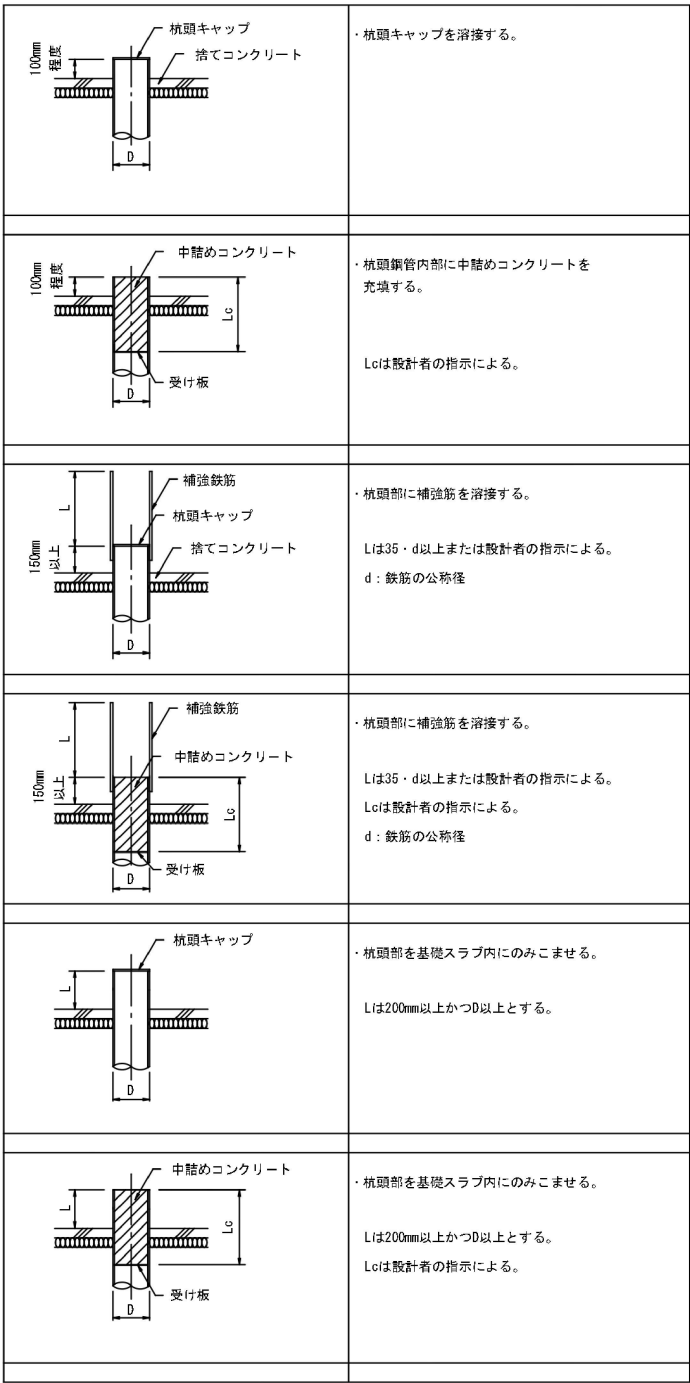

【施工管理方法】

- 1.使用機械及び設備計画
- 1) 使用機械
- 本工法の工事で使用する施工機械については、施工規模、くい径・くい長、地盤条件、敷地の形状・面積及び施工敷地までの搬入経路や周辺状況を考慮し、くいの搬入、吊り込み、回転貫入作業が安全かつ効率的に行われる能力を有するものを選定する。
- また、施工機械は、工事敷地周辺環境に配慮し、必要に応じて低振動・低騒音型を選定する。施工機械は、補強材の貫入特性値（トルク・圧入力・貫入量）を計測できる装置を備えたものとする。
- 2) 設備計画
- 本工法の工事で必要な設備には、くい回転駆動治具、ヤットコ、発電設備、鋼管切断機、測定器具等がある。
- 3) 施工計画
- 本工法の施工にあたっては、施工管理組織を明確にすると共に使用機械、設備計画、工程計画、試験くいの計画、安全及び公害対策に関して事前に検討するものとする。
- 4) 施工機械と施工時トルクの上限值
- 本工法の工事で使用する施工機械の施工時におけるトルクの上限值は、くい体の許容ねじり強度以下とする。
- 2.試験くい
- くい伏図に従い、地盤調査地点に近い位置のくいを選定し、これを試験くいとする。
- 試験くいとしての施工は、現場毎に1本以上行う。
- 試験くいの施工状況から、必要な施工深度と設計くい長との整合性を確認する。
- 試験くいの貫入特性値（トルク・圧入力・貫入量など）を計測し、これらの結果から以下の項目について確認し、本施工時における施工管理上の指標値を設定する。
- 支持層のコントラストが明確な場合は、試験くい打ち止め時のトルク値の80%以上のトルク値を指標 値として設定する。
- a) 貫入特性値と地盤調査資料（柱状図等）との整合性
- b) 支持地盤（設計打ち止め深さ）と地盤調査資料（柱状図等）との整合性
- c) くいの安全性（施工トルク値とねじり強度の関係）
- また、N 値が50 を超える地層でトルクが減少する場合は、圧入力を増加させ単位時間当たりの貫入量を計測する。貫入量が少なければ打ち止め層に到達したと判断する。
- なお、支持層のコントラストが明瞭でなく、トルク値による 管理が困難な場合は、試験くいでCV※を（I）式にて求め、試験くい打ち止め時のCV の80%以上の値を指標値として設定する。
- ※CV：Controlled Valueの略
- $CV = \sqrt{Tr \cdot P / S}$ (kN・m)・・・（I）
- ここに、
- Tr：トルク (kN・m)
- P：圧入力 (kN)
- S：1回転当たりの貫入量 (m)
- 3.施工
- 1) 準備工事
- 施工に先立って、基礎くいの施工に支障が無いように、現場が整理されているか、くい芯が正確に標示されているかを確認する。また、施工機械や設備は、事前に整備点検を行い、試運転を行うこととする。
- 2) 使用材料の受け入れ検査
- 施工管理者は、基礎くいを含む使用材料の検査を施工現場内または施工現場付近にて行う。納入された使用材料が規定の形状・寸法、品質を満足しているか検査する。
- 3) くいの建て込み
- 貫入予定のくいを補助クレーンで吊り込み、くいやくい打ち機に損傷を与えないよう十分注意しながらくい回転駆動治具に連結し、くい芯位置にセットする。
- この時、直角2方向から下げ振りや水準器等を用いてくい打ち機のリーダーとくい本体の鉛直精度を確保する。
- 4) くいの回転貫入
- 回転貫入の留意点
- くいの回転貫入初期には、くいの回転移動により芯ずれが生じ易いため、くい先端が地表面から1m 程度貫入するまでは、くいすれ止め装置で挟み込んだ状態で貫入させる。
- くいの回転貫入時の施工管理
- くいの回転貫入に際しては、くい本体に過度の応力が生じないよう、くい回転駆動装置のトルク、圧入力、回転速度を適切に制御する事が必要である。ゆえに、無理な圧入力高速回転でのくいの貫入を行ってはならない。
- 打ち止め層に達するまでのくいの貫入速度は、くい回転駆動装置の1回転に対して先端翼部のピッチを基準とし、5cm～15cm 程度を標準とする。ただし、堅固な地層や締まった地層に貫入させる場合で、貫入抵抗が大きくなり貫入速度が減少する傾向がみられる時は、貫入速度を無理に上げないよう注意しながら施工する。また、くい回転装置のトルクについては、施工機械の選定により、くい体の許容ねじり強度以下となるよう制御する。

- 4) 継手の施工
- 本工法の施工における基礎くいの継手方法は、溶接継手（裏当て金具を用いた突合せ溶接）か機械式継手とする。
- 機械式継手を用いる場合は、第三者機関で証明（評定）等をうけた工法を採用し、施工においては、当該工法の施工指針等の管理規定に準ずる。
- 溶接継手の裏当て金具は、鋼管径より小さく、鋼管を溶接する時に発生する溶着金属を裏側に漏らさないようできる円筒状の金具とする。
- 上記、機能と機能を有すれば形状は任意で良いものとする。
- 5) 支持層の確認と打ち止め管理
- 試験くいで定めた指標値（トルク値あるいはCV 値）で打ち止め管理を行う。指標値を満足できない場合は、管理者あるいは設計者と協議して対策を講じる。
- （注）地中障害物によって高止まりした場合は、オーガー等で障害物を排除して再施工またはくいの位置の変更や増ぐいなどの対応を設計者と協議し、発注者に報告する。
- 6) 施工管理項目
- 本工法の工事における各工程における標準的な施工管理項目・管理方法及び管理値は設計施工指針に示す。なお、施工管理項目・管理方法および管理値については、原則として設計図書に基づくが、設計図書に記載されていない場合は、指針に従うものとする。
- 7) 施工記録
- 施工した全てのくいについての施工記録を作成する。施工管理技術者は、下記事項に関する施工記録を作成し、TG パイル工法協会に提出する。

4.事前調査

- 1) 現地調査
- a) 施工機械及びくい材の搬入経路、道路幅員、高さ制限、道路状況等を事前に調査する。また、許可条件等についても事前に調査確認する。
- b) 施工敷地の形状、地盤状況及び隣接建物、上空障害物等の周辺状況を事前に調査する。
- c) 施工敷地内の支障物及び地下埋設物位置を、現況図・測量図や設計図書等にて事前に確認する。
- 2) 地盤調査
- 調査ボーリング及び標準貫入試験により、支持地盤及び中間層の土質、層厚及びN 値を確認する。施工面積が大きい場合や支持地盤に不陸又は傾斜が予想される場合は、スクリーウエイト貫入試験や動的コーン貫入試験等を調査ボーリング及び標準貫入試験の補足として追加実施する場合もある。
- 支持地盤においては、くい先端より下方に50e（0e：基礎くいの先端の有効断面積Ap を円形とした場合における円の直径）以上の範囲（以下、くい先端下部地盤）における地盤情報を把握し、α が適用できる地盤であることを地盤調査により確認する。ただし、くい先端下部地盤における地盤情報が既往の調査等により明らかの場合は、この限りではない。
- 設計に際し、調査データから異常と思われる固い地盤が出た時（沖縄での中間層の点 在等）は、そのデータを考慮せずに支持力を計算する。

国土交通省大臣認定			
T Gパイル工法			
先端地盤：砂質地盤（礫質地盤含む）		（先端地盤：粘土質地盤）	
認定年月日	令和5年10月13日	認定年月日	令和5年10月13日
認定番号	TACP - 0670	認定番号	TACP - 0671
認定書	（国住参建第1490号）	認定書	（国住参建第1491号）
指定書	（国住参建第1490-2号）	指定書	（国住参建第1491-2号）
一般財団法人 日本建築総合試験所 建築技術性能証明			
T Gパイル工法（引抜き方向の支持力）		（GBRC性能証明-第15-26号 改1）	
タイガー産業株式会社			
本社／パイル事業課		沖縄うるま市宇州崎12番地11	
	TEL：098-982-1915	FAX：098-982-1916	
関東ヤード	TEL：04-7157-0833	FAX：04-7157-0834	
九州ヤード	TEL：0748-66-8121	FAX：0748-66-2122	
関連会社 タイガーグローバル株式会社			
沖縄県うるま市勝連南風原5194-37			
	TEL：098-982-1488	FAX：098-982-1138	