


仕上表			
前室 C.H=2,920			
箇所	下地	仕上（既存）	仕上（改修）
床	モルタル塗り	長尺塩ビシート t=2.0 貼リ	既存シートの上 ラミネートフローリング張り ク/テックスエッジシート t=8.0同等
		一部タイルカーペット貼リ	タイルカーペット撤去（指定場所に保管） 新規タイルカーペット流し貼リ（サンゲツ:NTH-7210同等）
巾木	木製 H=100	OSCL	塗替え（OSCL）
木軸壁			
R C壁	モルタル塗り	ビニルクロス貼リ	ビニルクロス貼替え（AA程度）
天井	LGS、PB t=12.5 張リ	化粧石膏ボード t=9 貼リ	塗装仕上（日本ペイント：シーラマツⅡ 同等）
廻縁	木製 H=100	OSCL	塗替え（OSCL）
備考			

仕上表			
L L教室 → 1 年教室 C.H=2,920（舟底天井部 CH=3,070）			
箇所	下地	仕上	仕上（改修）
床	木床組ワリ・アセスワ7、 合板 t=18 張リ	タイルカーペットt=6.5	タイルカーペット撤去（指定場所に保管） 新規タイルカーペット流し貼リ（サンゲツ:NTH-7210同等）
巾木	木製 H=100	OSCL	既存のまま
壁	銘木合板 t=12（一部有孔板）、 特殊ロックウール板 t=14張リ	OSCL ビニルクロス貼リ	既存のまま 既存ビニルクロス撤去・処分 新規ビニルクロス貼リ（AA程度）
天井	LGS、PB t=12.5 捨張リ	ロックウール吸音板 t=9 貼リ	既存ロックウール板 塗装改修 （日本ペイント：シーラマツⅡ 同等）
廻縁	木製 H=100	OSCL	既存のまま
備考			ロールアップラインド（エレベータ用BC+スクレ遮熱）1.55*2.0 3箇所 ロールアップラインド（スクレ遮熱）1.55*1.0 3箇所

仕上表			
英語科準備室 → 職員室 C.H=2,920（舟底天井部 CH=3,070）			
箇所	下地	仕上	仕上（改修）
床	コンクリート床	バレーコートフロアt=15張リ	新規タイルカーペット流し貼リ（サンゲツ:NTH-7210同等）
巾木	木製 H=100	OSCL	塗替え（OSCL）
壁	石膏ボード t=12.5張リ	ビニルクロス貼リ	既存ビニルクロス撤去・処分 新規ビニルクロス貼リ（AA程度）
天井	LGS、PB t=12.5 捨張リ	ロックウール吸音板 t=9 貼リ	既存ロックウール板 塗装改修 （日本ペイント：シーラマツⅡ 同等）
廻縁	木製 H=100	OSCL	塗替え（OSCL）
備考			ロールアップラインド（スクレ遮熱）3.1*1.0 2箇所

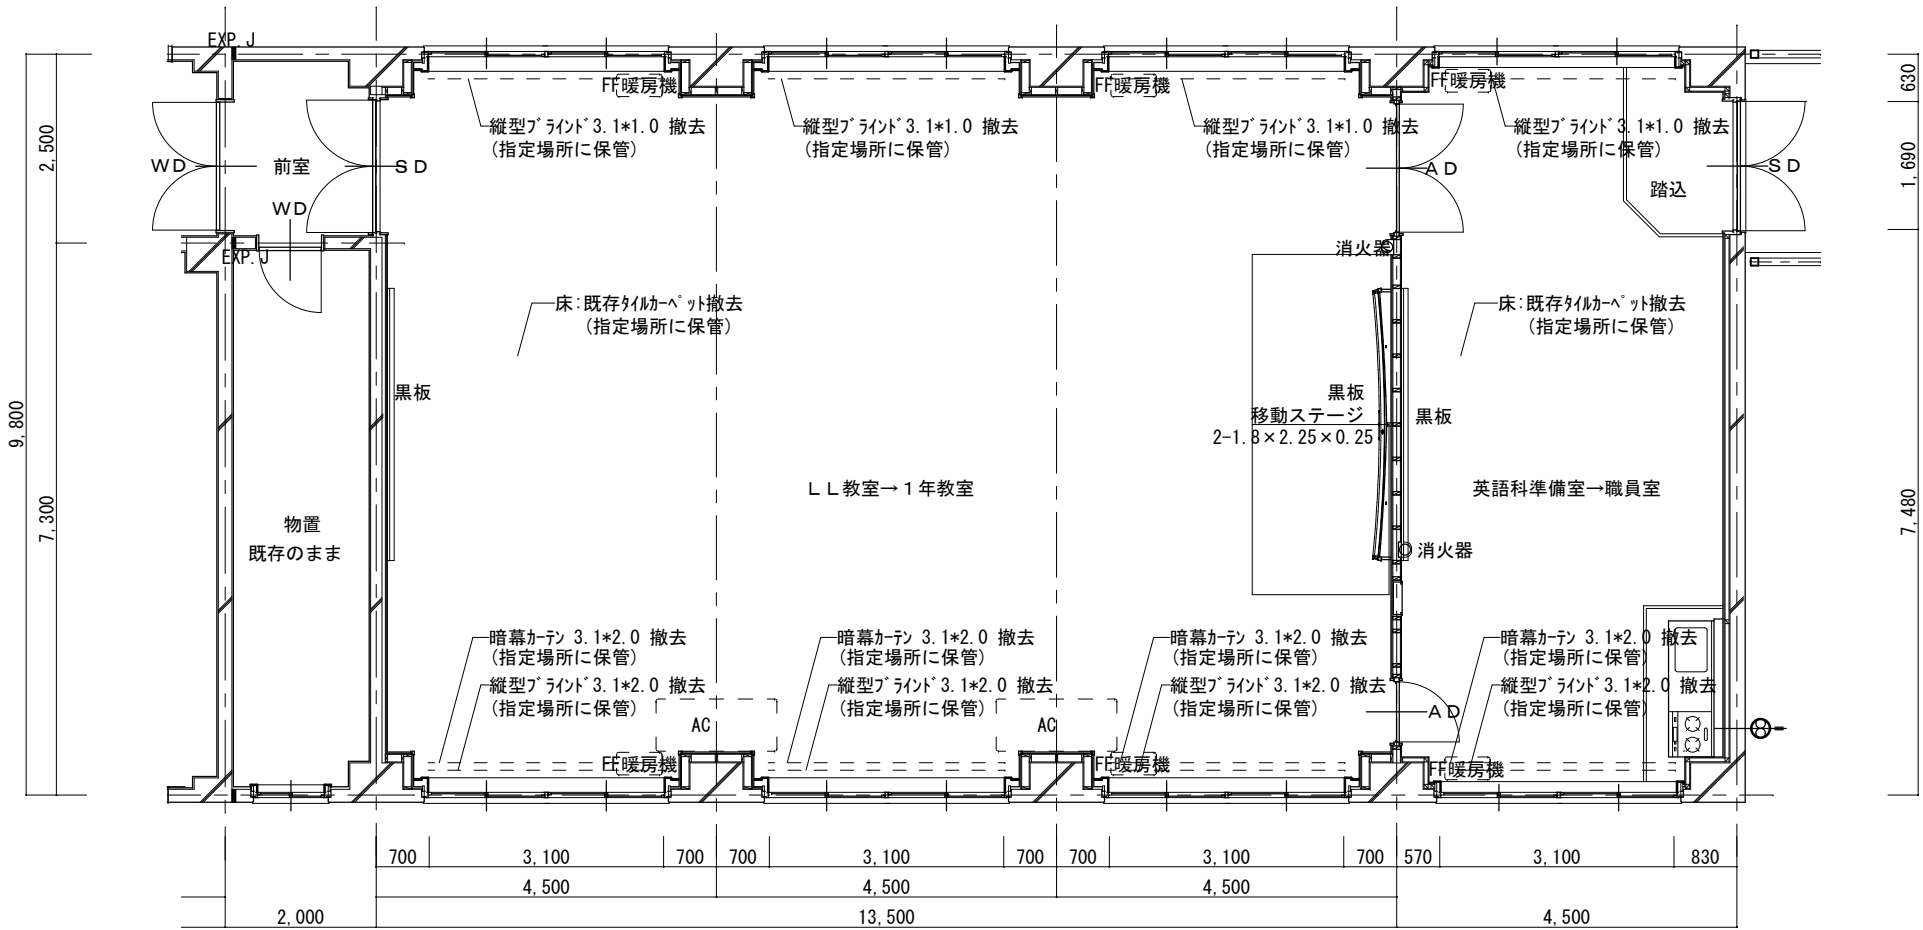

1 階平面図 S=1/100