


仕上表			
C R（2年3組）→2年教室			
箇所	下地	仕上（既存）	仕上（改修）
床	コンクリートに木組下地	フローリング張りUC塗装	UC塗装改修
巾木	木製 H=100	OSCL	既存のまま
壁	モルタル塗り	塗装仕上	既存のまま
天井	木下地	化粧石膏ボードt=9.5	既存のまま
廻縁		塩ビ	既存のまま
備考			木製建具再塗装（3ヶ所）

仕上表			
C R（3年3組）→3年教室			
箇所	下地	仕上（既存）	仕上（改修）
床	コンクリートに木組下地	フローリング張りUC塗装	UC塗装改修
巾木	木製 H=100	OSCL	既存のまま
壁	モルタル塗り	塗装仕上	既存のまま
天井	木下地	化粧石膏ボードt=9.5	既存のまま
廻縁		塩ビ	既存のまま
備考			木製建具再塗装（3ヶ所）

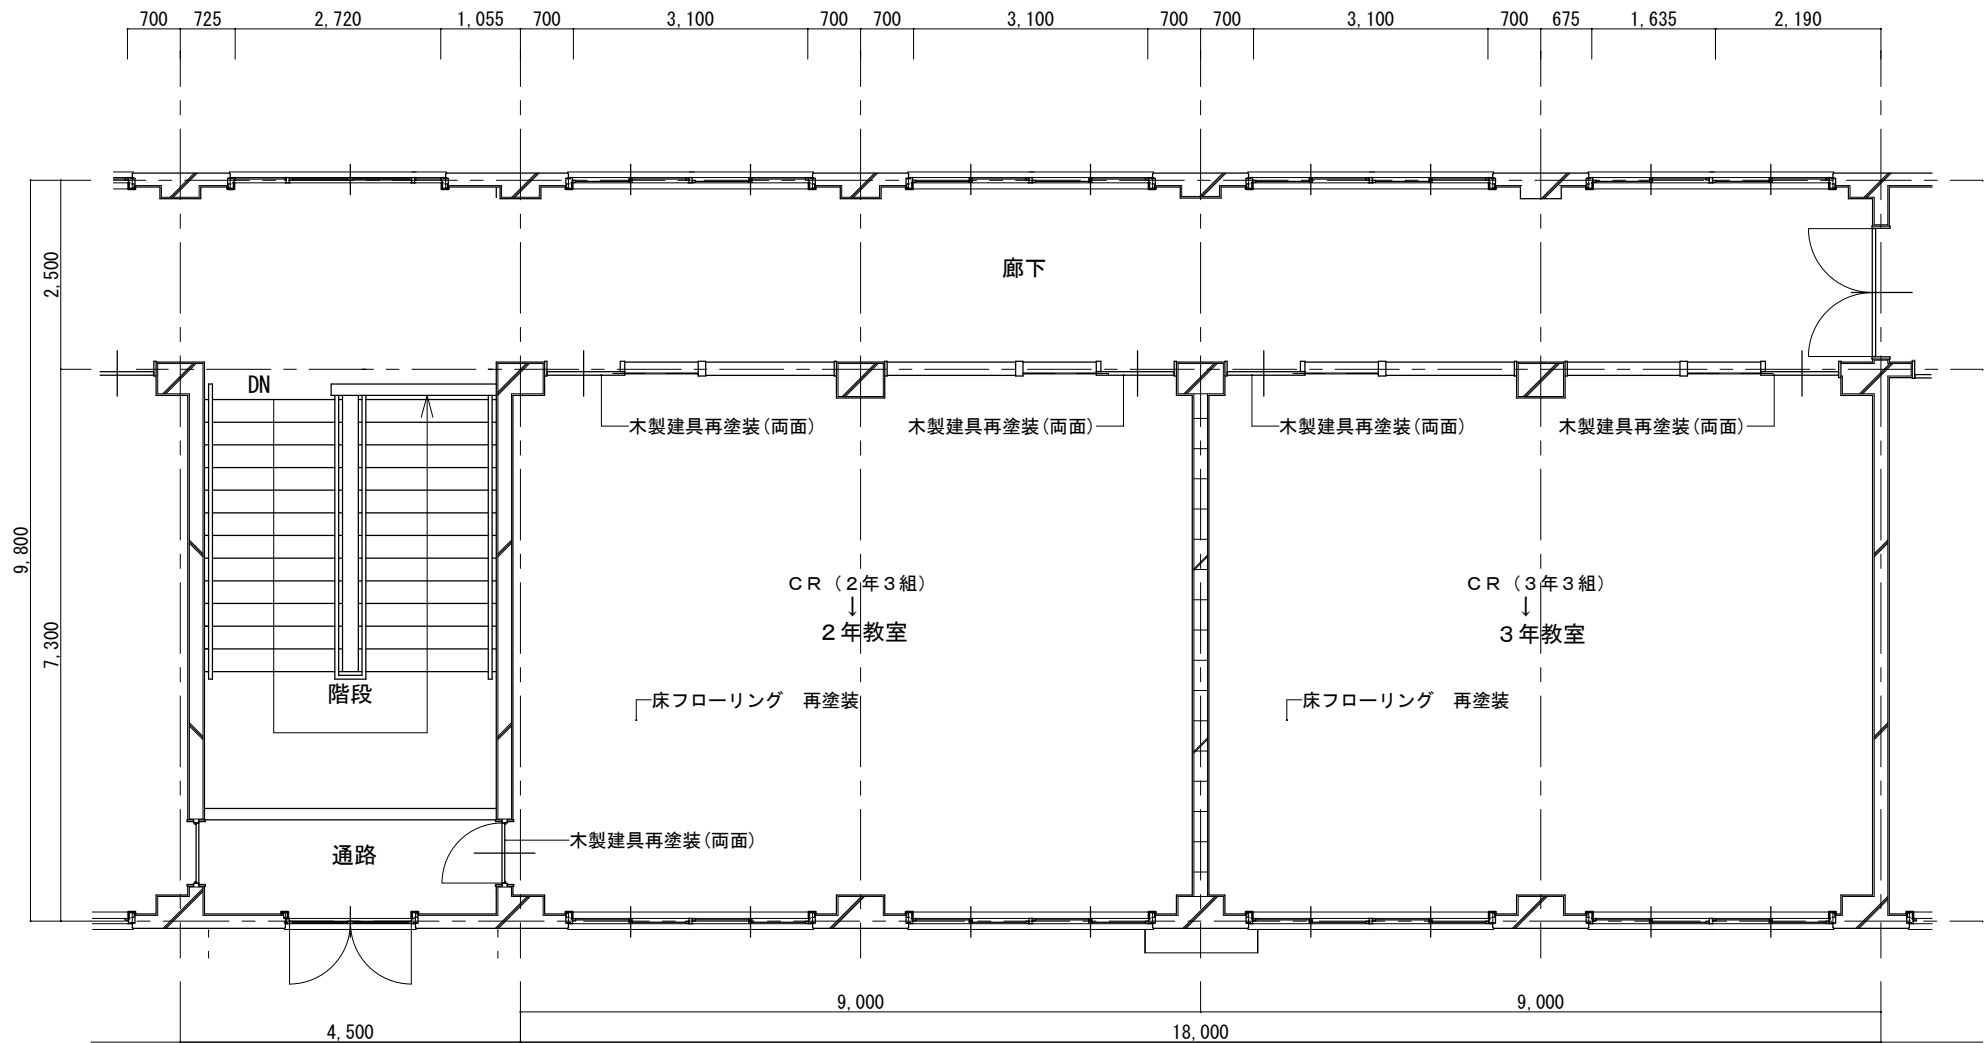

2 階平面図 S=1/100