


仕上表			
(書道教室) →くつろぎ部屋			
箇所	下地	仕上 (既存)	仕上 (改修)
床	コンクリートに木組下地	フローリング張りUC塗装	UC塗装改修
巾木	木製 H=100	OSCL	既存のまま
壁	モルタル塗り	塗装仕上	既存のまま
天井	木下地	化粧石膏ボードt=9.5	既存のまま
廻縁		塩ビ	既存のまま
備考			木製建具再塗装 (3ヶ所) 間仕切りカーテンの新設

仕上表			
(国際文化科準備室) →カウンセリングルーム			
箇所	下地	仕上 (既存)	仕上 (改修)
床	コンクリートに木組下地	フローリング張りUC塗装	UC塗装改修 和室部分床組みしラミネートフローリング張り
巾木	木製 H=100	OSCL	OSCL (塗装改修)
壁	モルタル塗り	ビニルクロス貼り	ビニルクロス貼替え (AA程度)
天井	木下地	化粧石膏ボードt=9.5	塗装仕上 (日本ペイント: シルマットII 同等)
廻縁		塩ビ	既存のまま
備考			木製建具再塗装 (2ヶ所)

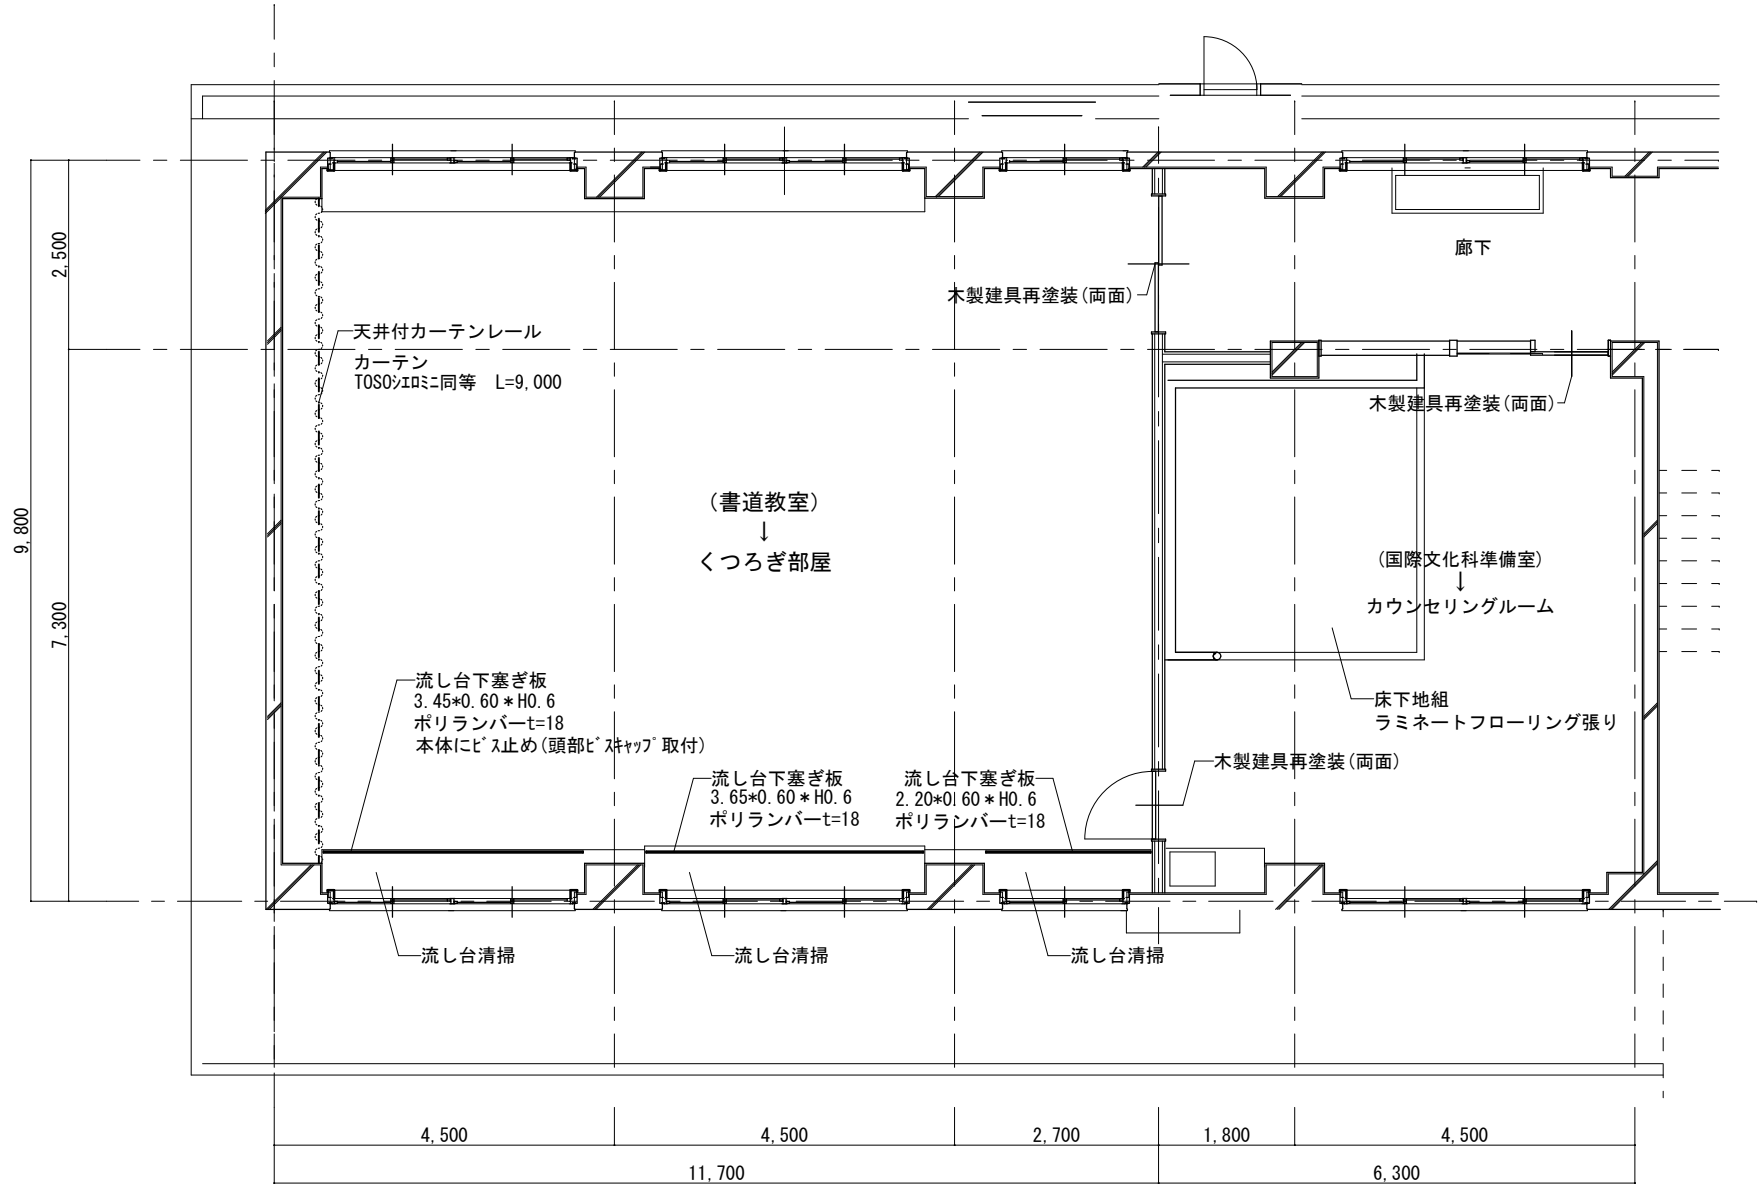

2階平面図 S=1/100