


軽井沢国際親善文化観光都市建設計画
特別用途地区の決定（軽井沢町決定）
計画図（１／３）

1:2,500 土地利用計画基本図
63-1

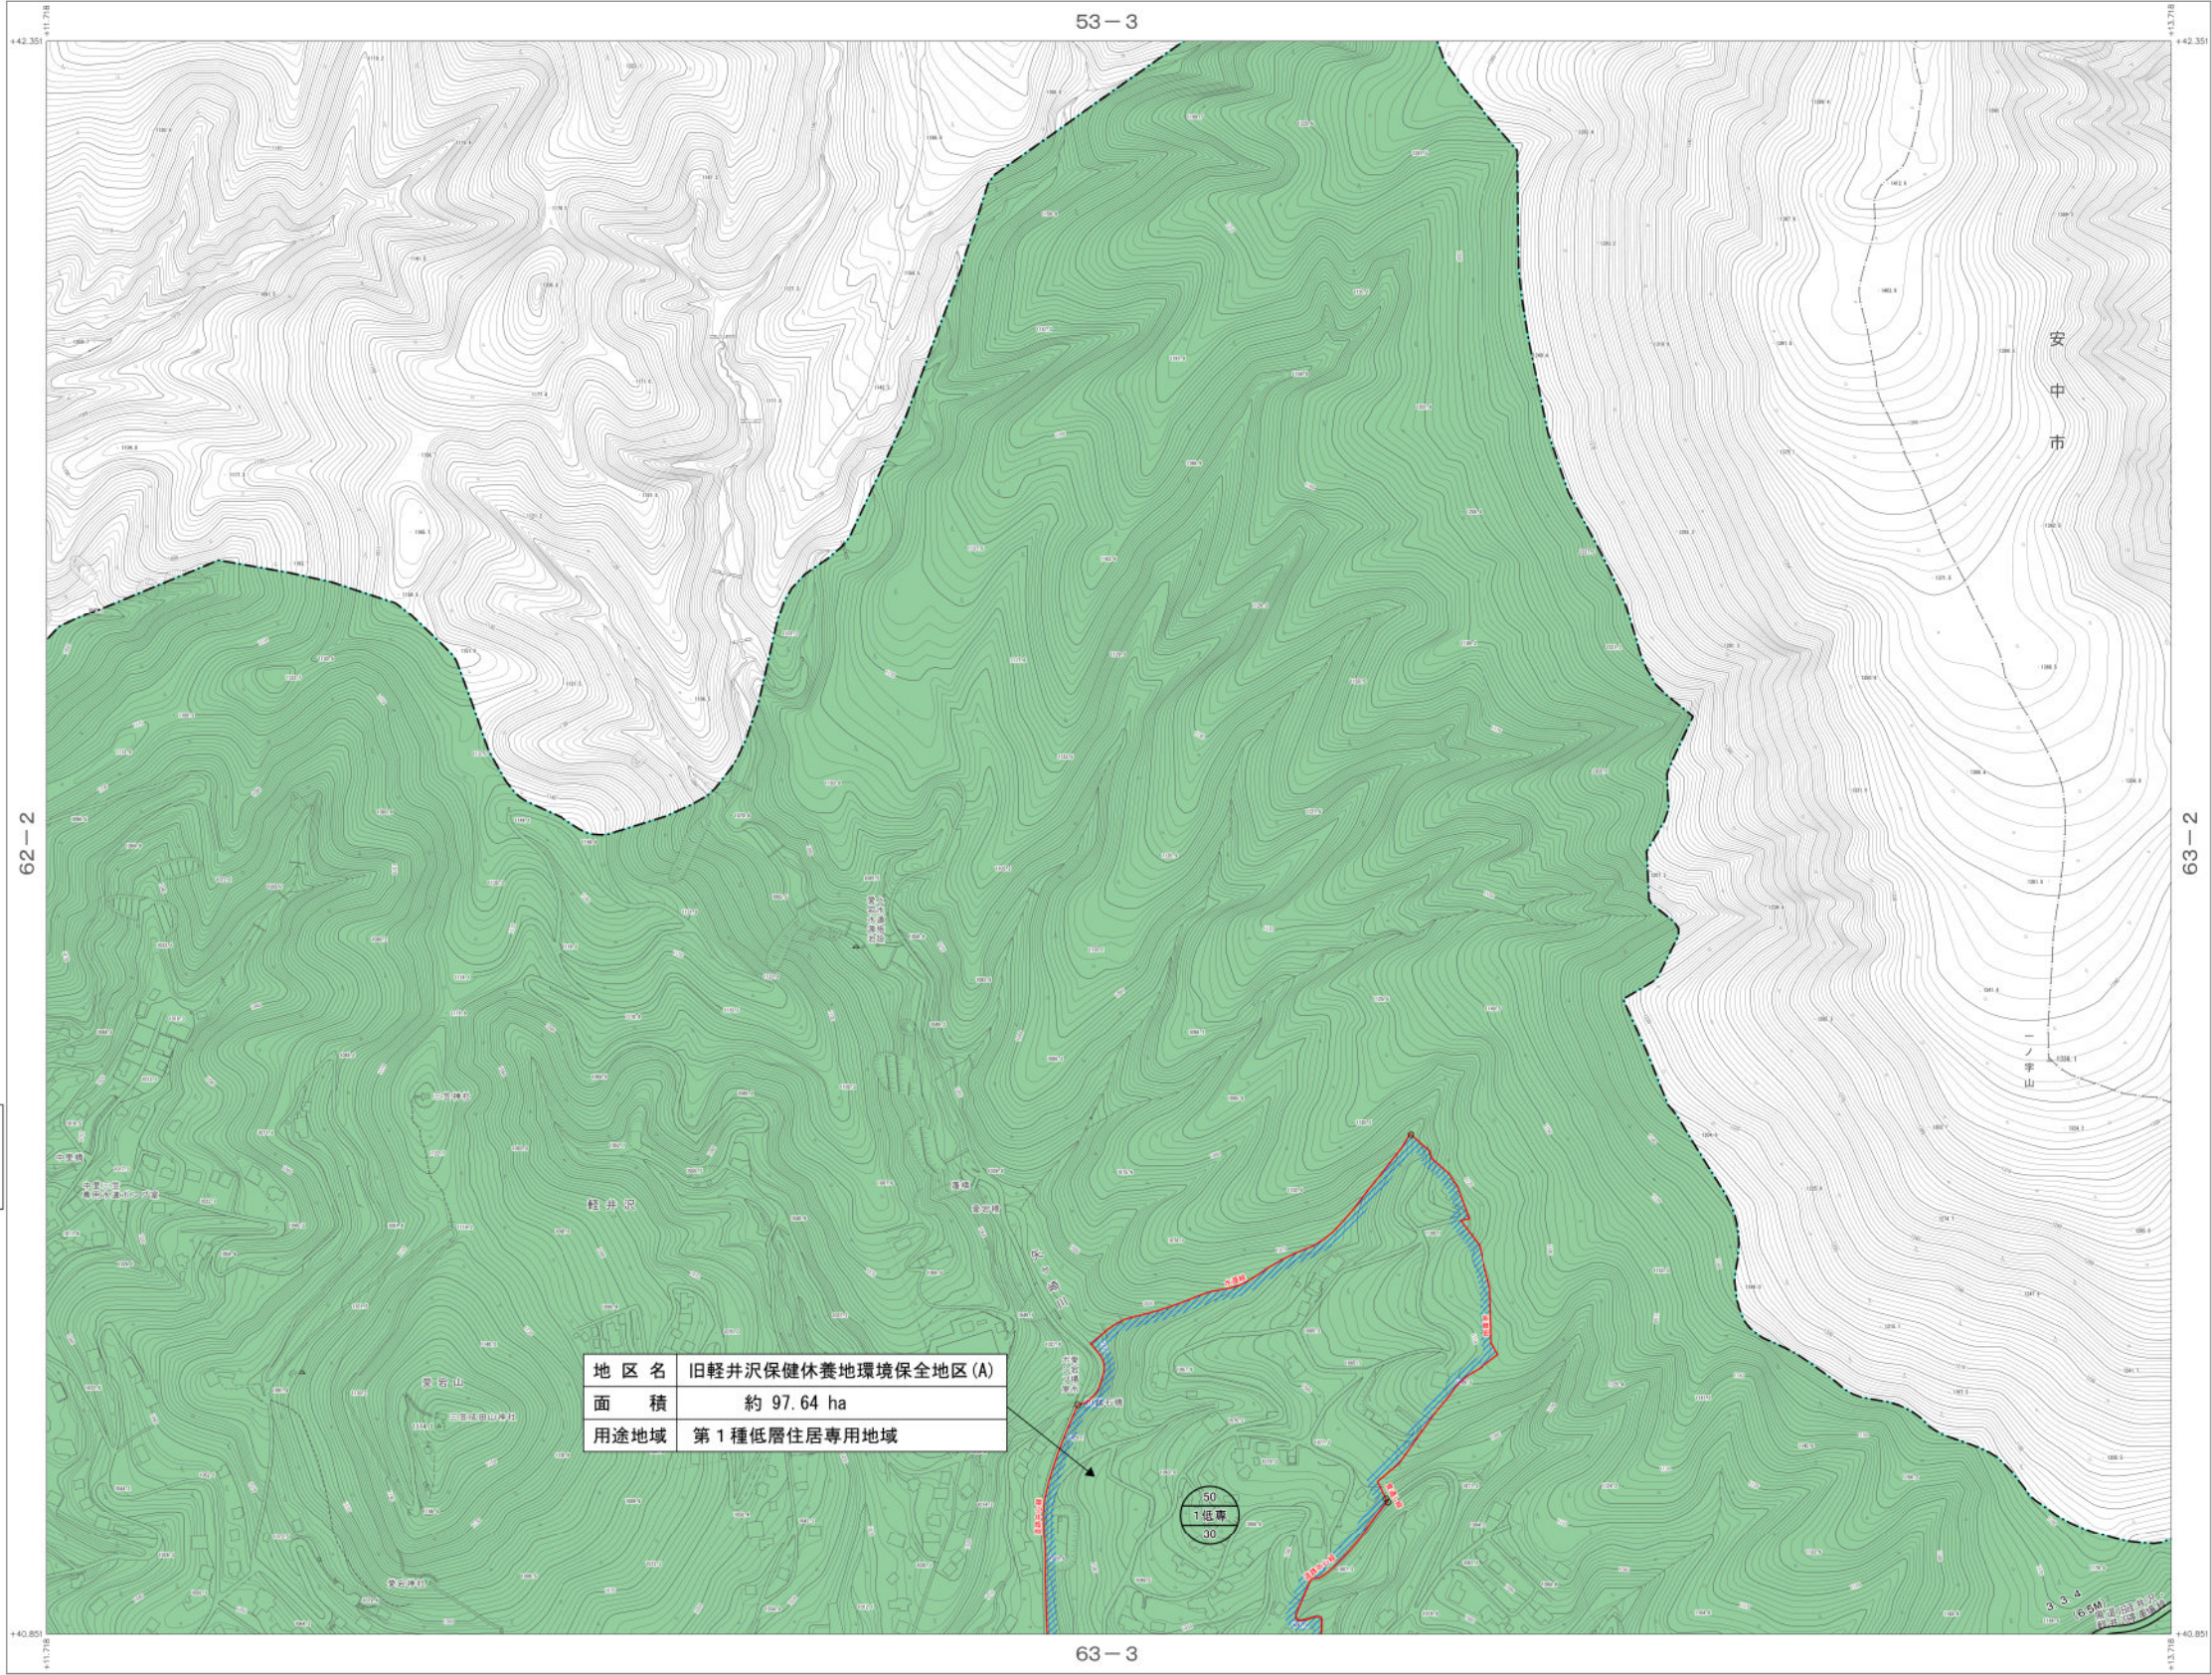

凡 例

特別用途地区

 旧軽井沢保健休養地環境保全地区 (A)

 旧軽井沢保健休養地環境保全地区 (B)

凡		例
	都市計区域境界	
	都市計画街路	
	18.0M以上(寬幅)	
	15.0M ~ 18.0M	
	6.5M ~ 14.5M	
	園	
	緑地	
	風致地区	
	学 校 場 駐 車	
用途地区区分		
	第1種低層住居専用地域	容積率 10/20 高さ 25m以下
	第1種住居地域	容積率 20/40 高さ 100m以下
	近隣商業地域	容積率 20/40 高さ 100m以下
	無指定地域	容積率 10/20 高さ 25m以下
	無指定地域 (集落形成地域等)	容積率 10/20 高さ 35m以下
地区計画		
	地区計画	
高度地区 和豊郡(建設物の高さ)		
	第1種	10m
	第2種	13m

平成4年測量	1.平成13年5月17日撮影空中写真
平成14年修正	2.平成13年11月現地調査
平成21年修正	3.平成19年11月25日撮影空中写真
平成27年修正	4.平成20年12月現地調査
令和3年修正	5.平成25年11月24日撮影空中写真
	6.平成27年11月現地調査
	7.令和元年12月1日撮影空中写真
	8.令和2年6月現地調査

1. 平成13年5月17日撮影空中写真
2. 平成13年11月現地調査
3. 平成19年11月25日撮影空中写真
4. 平成20年12月現地調査
5. 平成25年11月24日撮影空中写真
6. 平成27年11月現地調査
7. 令和元年12月1日撮影空中写真
8. 令和2年6月現地調査

「この調査成果は、国土地理院長の助言をうけて得たものである。
(助言番号)平20 関会 第360号」
「この調査成果は、国土地理院長の助言をうけて得たものである。
(助言番号)平27 関会 第222号」
「この調査成果は、国土地理院長の助言をうけて得たものである。
(助言番号)令2 関会 第69号」

この測量成果は、建設省国土整理院員の承認及び監査を得て、同院所管の測量係及び測量成果を使用して得たものである。
(承認番号) 平4 関公認101号

計画機関 軽井沢町
作業機関名 株式会社 バスコ



座標系は平成14年国土交通省告示
第9号の規定による簡易座標系
投影はメルカトル変換
図形に表示してある座標値はキロメートル単位
方位は0.5キロメートル間隔


高さの基準は東京湾の平均海面
等高線の間隔は2メートル

高さの基準は東京湾の平均海面
等高線の間隔は2メートル

63-1

軽井沢国際親善文化観光都市建設計画
特別用途地区の決定（軽井沢町決定）
計画図（2／3）

1:2,500 土地利用計画基本図
63-3

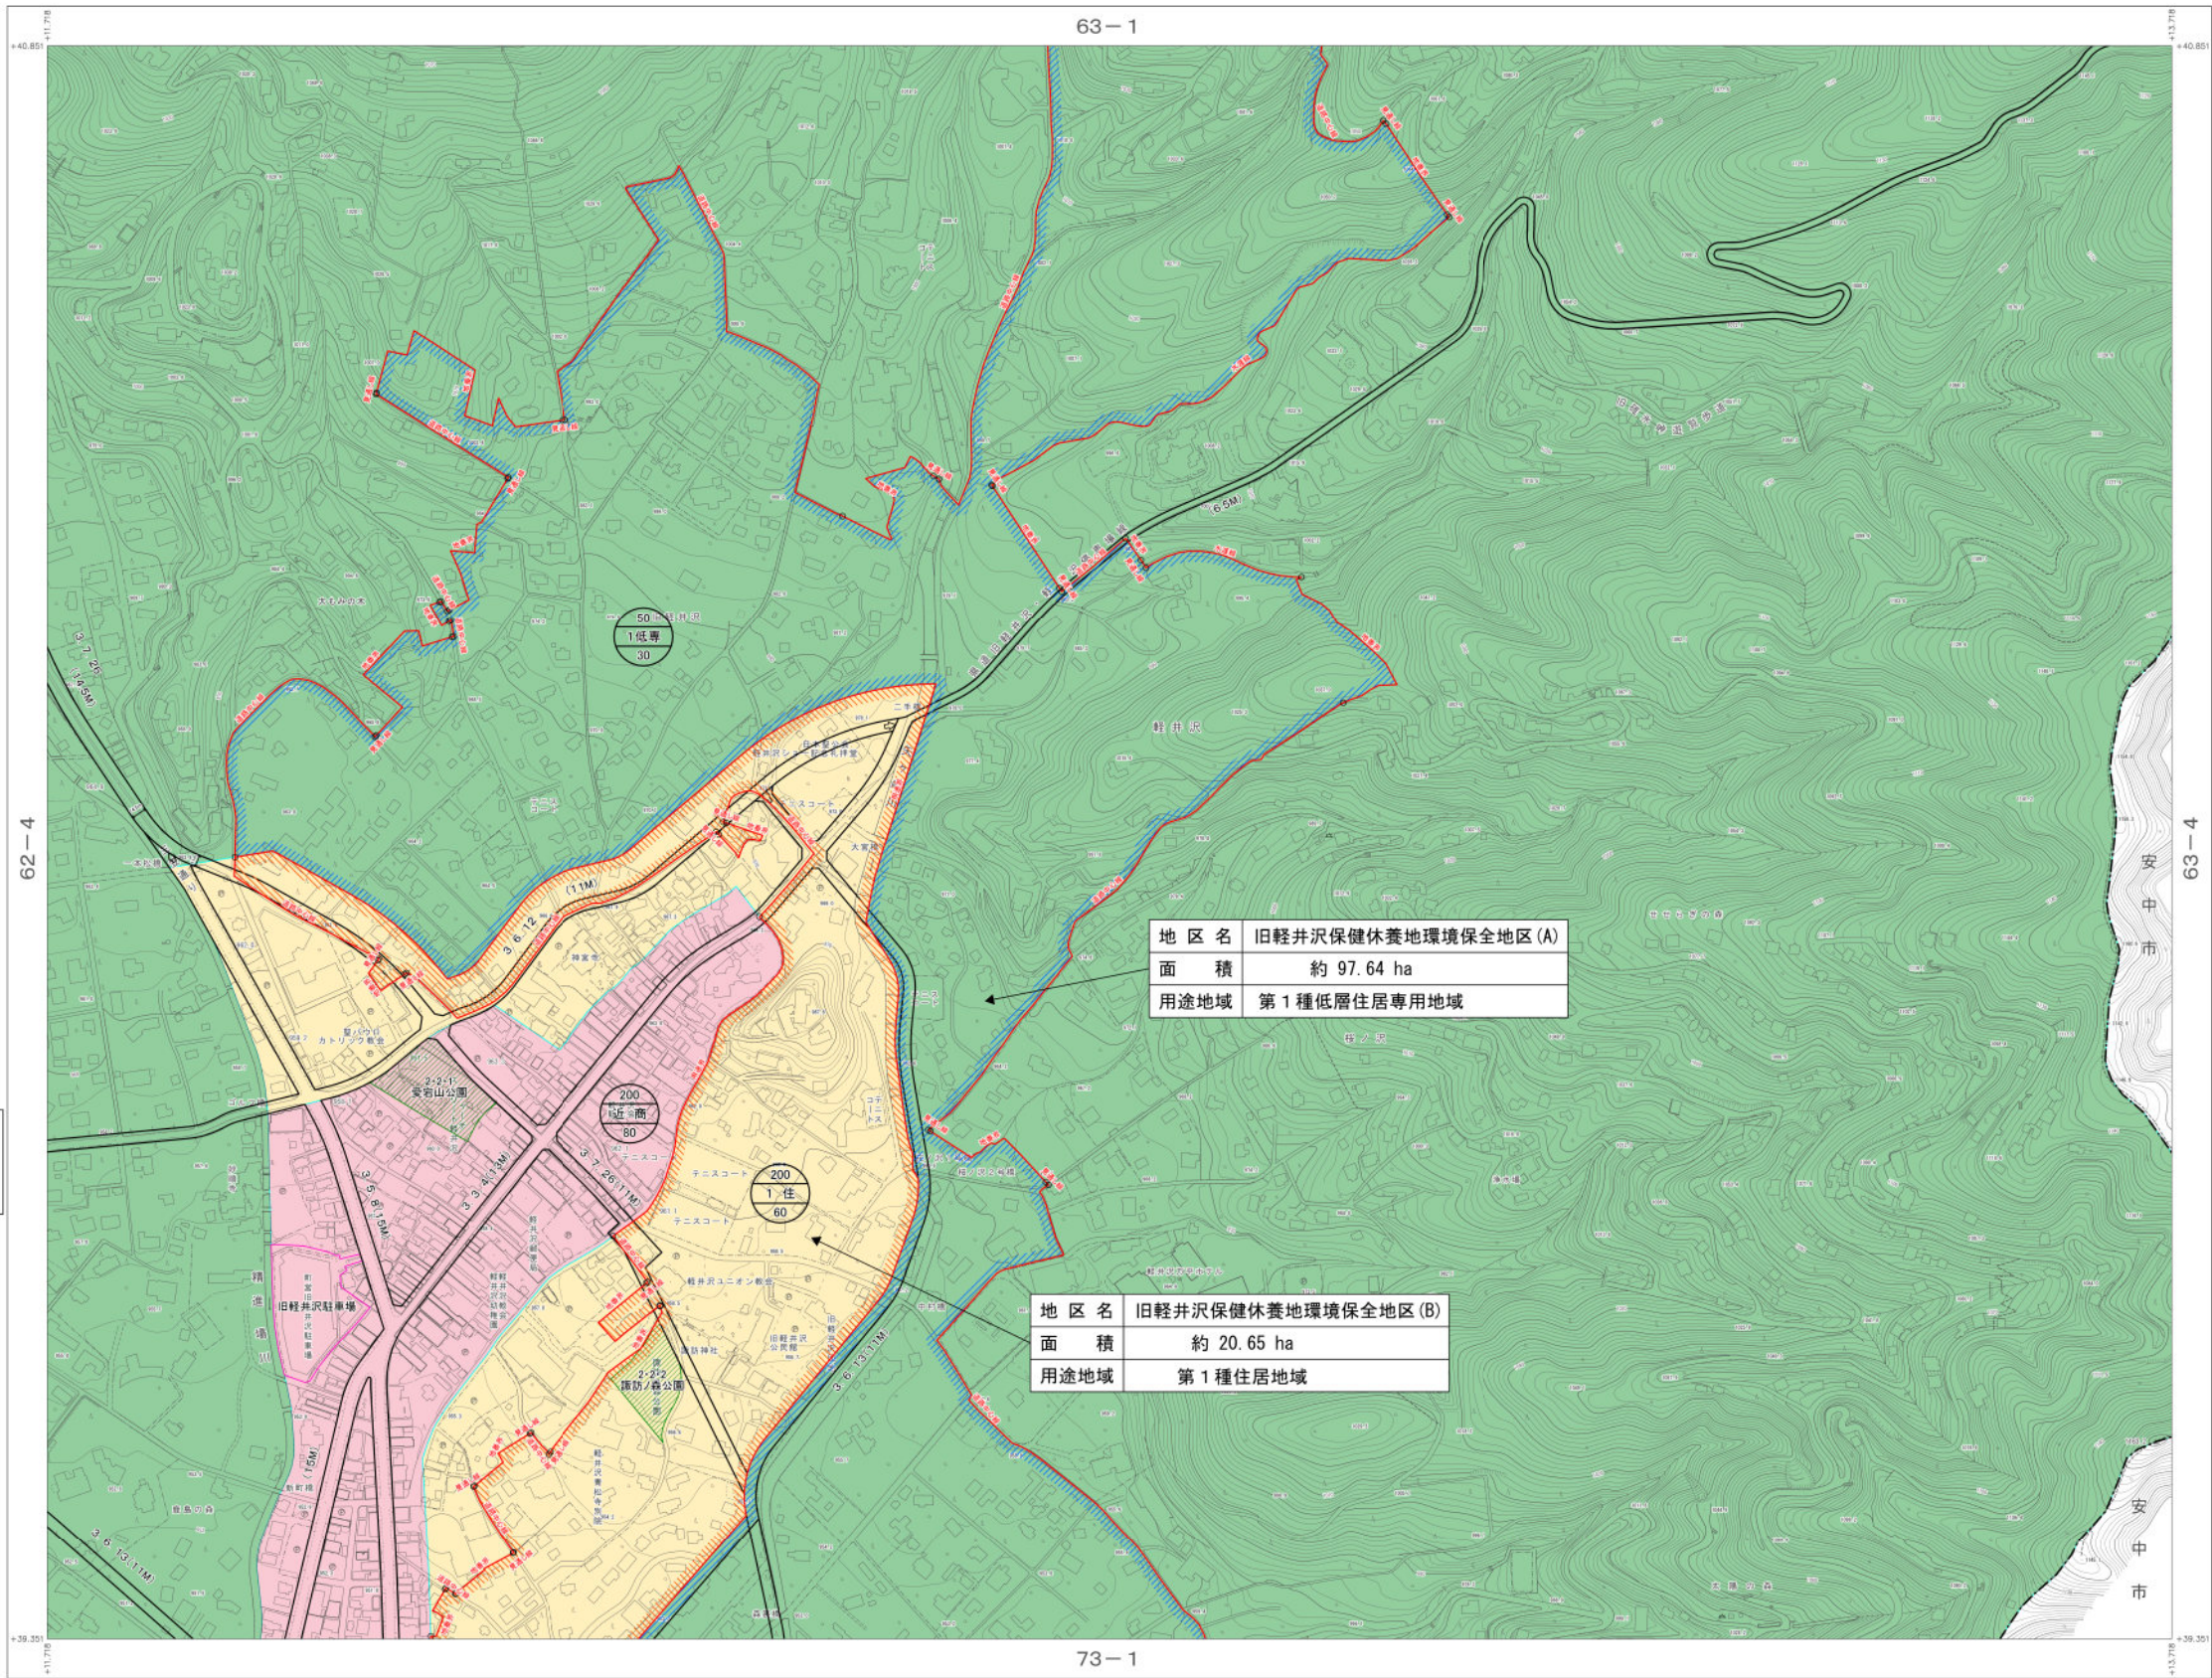

63-3

52-3	52-4	53-3		
62-1	62-2	63-1	63-2	
62-3	62-4		63-4	
72-1	72-2	73-1		
72-3	72-4	73-3		

12

	建築事務所 〒152-8562 東京都目黒区 三軒茶屋2-1-23 TEL 03-3481-5588 FAX 03-3481-5589	三軒茶屋 大塚南口 大塚南口 大塚南口 大塚南口 大塚南口 大塚南口
	建築事務所 〒152-8562 東京都目黒区 三軒茶屋2-1-23 TEL 03-3481-5588 FAX 03-3481-5589	三軒茶屋 大塚南口 大塚南口 大塚南口 大塚南口 大塚南口
	建築事務所 〒152-8562 東京都目黒区 三軒茶屋2-1-23 TEL 03-3481-5588 FAX 03-3481-5589	三軒茶屋 大塚南口 大塚南口 大塚南口 大塚南口 大塚南口
目	高橋 秀	廣 成
星	平田幸の 樹太郎	定 博
わとう きりぬ	芝 瑠	証い電話
ハイナ ブル南	広 寛 聖 明	しの時
参 席	吉 寛 野 明	やし月餅
新 展	竹 林	福 博




測距系は平成14年国土交通省告示
第9号の規定による第Ⅱ座標系
投影はメルカトル図法
割野に表示してある座標値はキロメートル単位
方眼は0.5キロメートル間隔

高さの基準は東京湾の平均海面
等高線の間隔は2メートル

軽井沢国際親善文化観光都市建設計画
特別用途地区の決定（軽井沢町決定）
計画図（3／3）

1:2,500 土地利用計画基本図
73-1

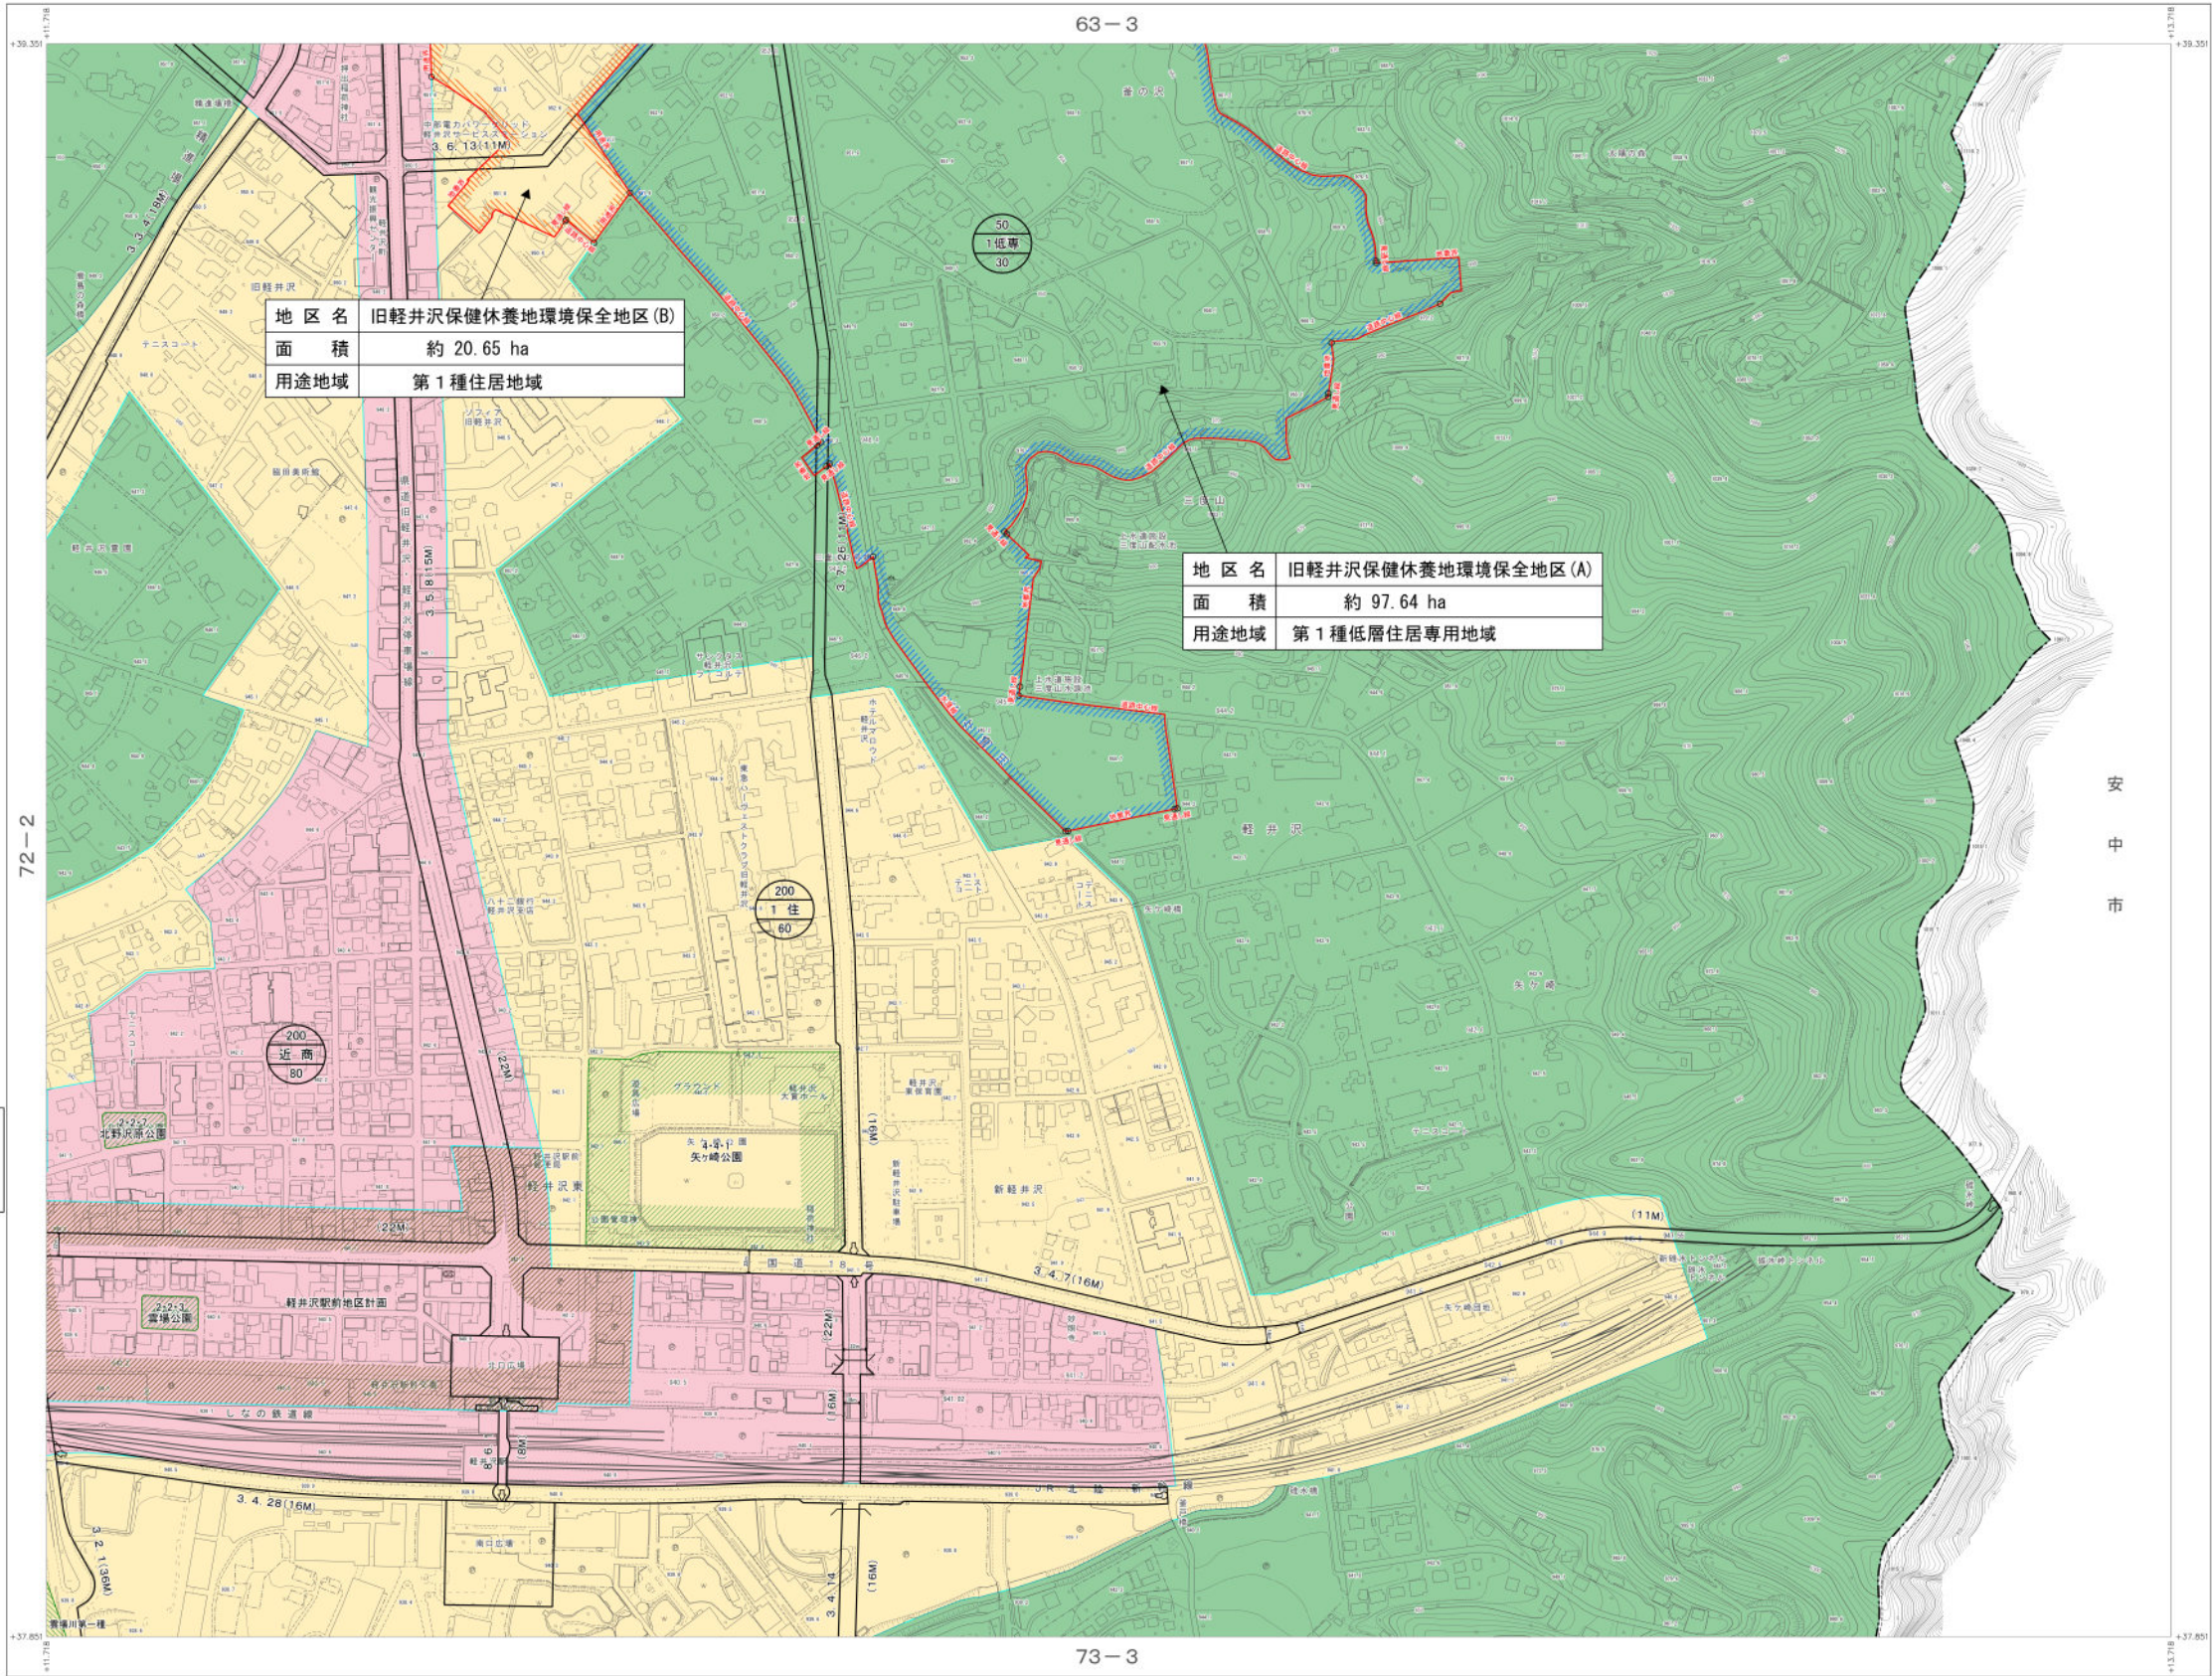

73-1			
62-1	62-2	63-1	63-2
62-3	62-4	63-3	63-4
72-1	72-2 碧 兰 河		安 中 西
72-3	72-4	73-3	
82-1	82-2	83-1	

[illegible]

座標系は平成14年国土交通省告示
第9号の規定による簡易座標系
投影はメルカトル假法
図郭に表示してある座標値はキロメートル単位
方眼は0.5キロメートル間隔
高さの基準は東京湾の平均海面

73-1

計画機関 軽井沢町
作業機関名 株式会社バスコ