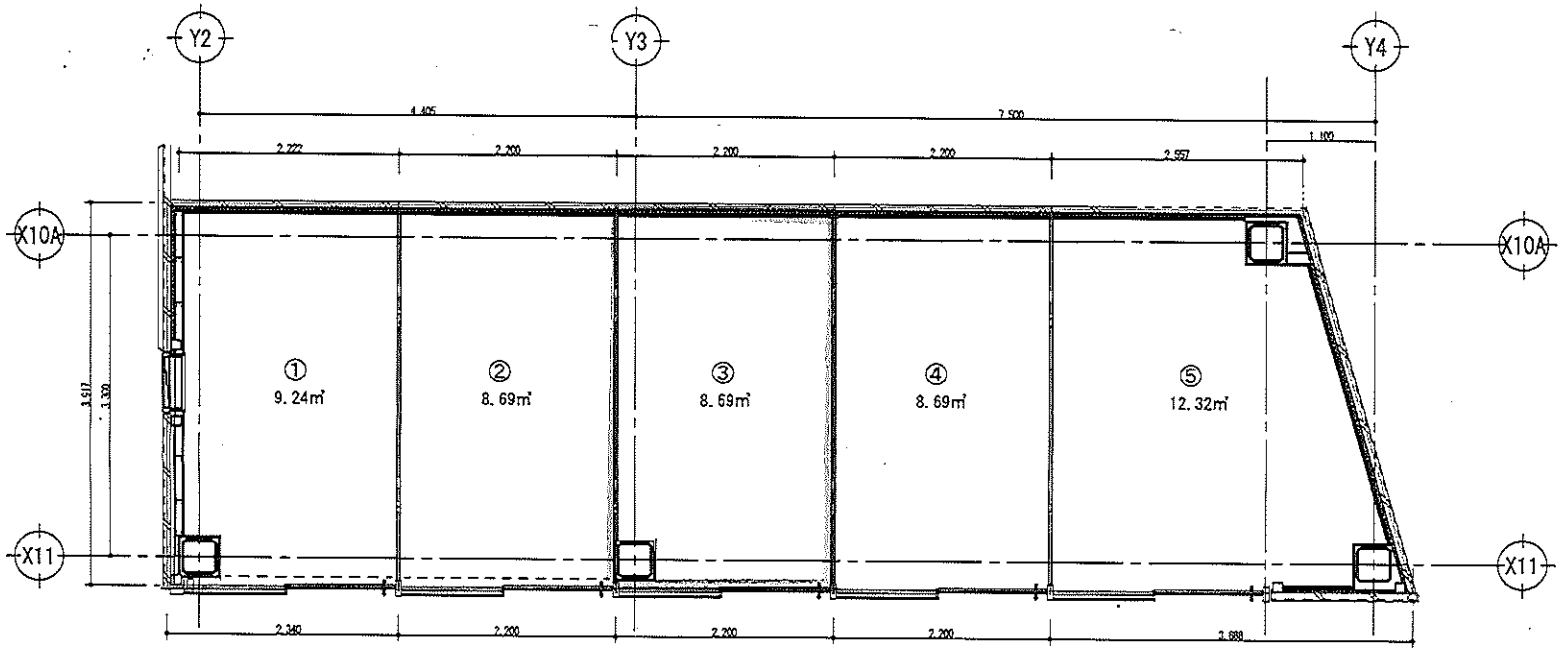

チャレンジショップ平面図　S=1/50

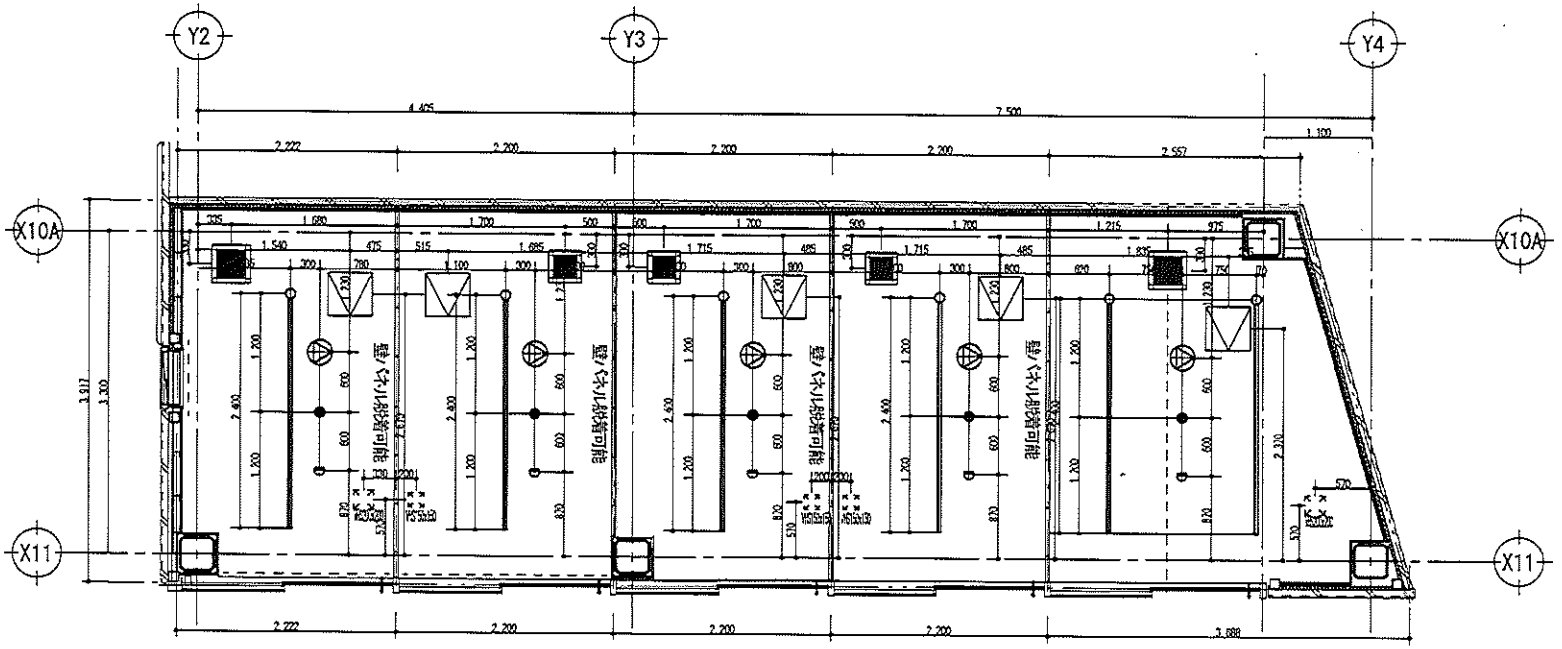

チャレンジショップ天井伏せ図　S=1/50