# 配置・外構方針

配置図（S＝1 :1,000）

# ブロックプラン(１階)

※現段階で把握している内容です。今後の調査・協議により変更する場合があります




1 階ブロックプラン（ S ＝ 1 : 400 ）

# ブロックプラン２階

※現段階で把握している内容です。今後の調査・協議により変更する場合があります

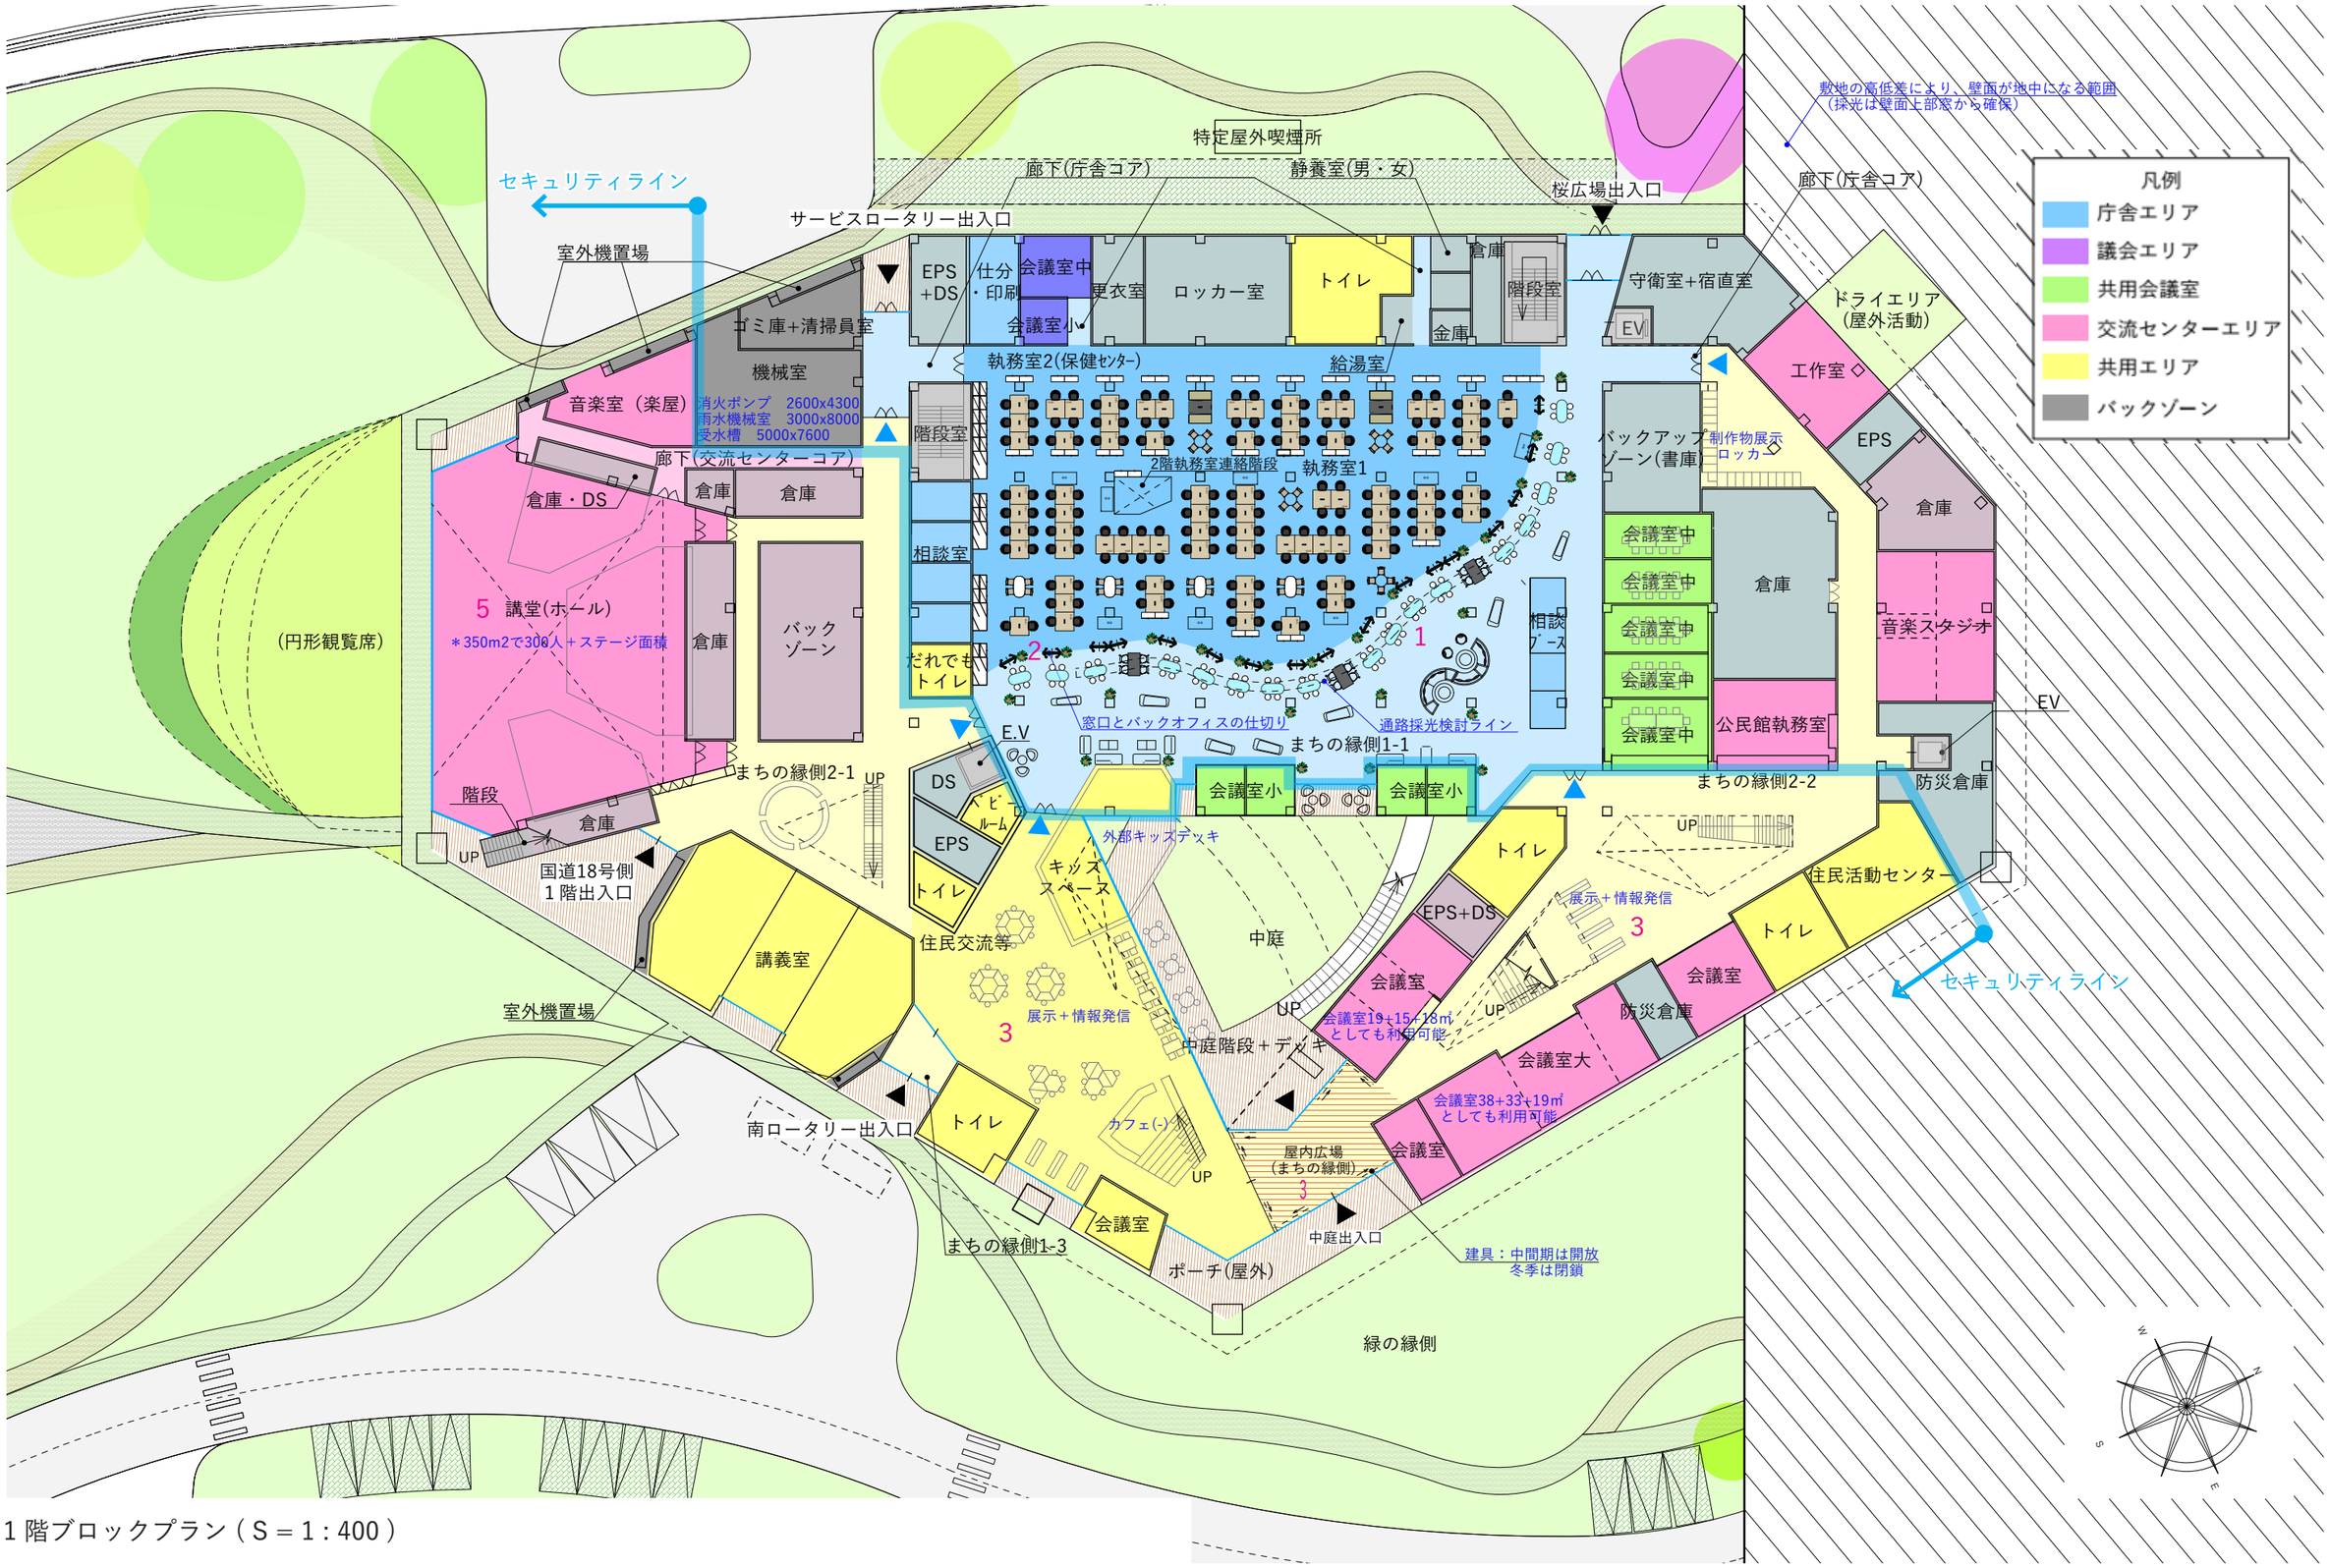


1 階執務室上 ハイサイドライトのイメージ




議場・第二委員会室・第一委員会室のハイサイドライトのイメージ

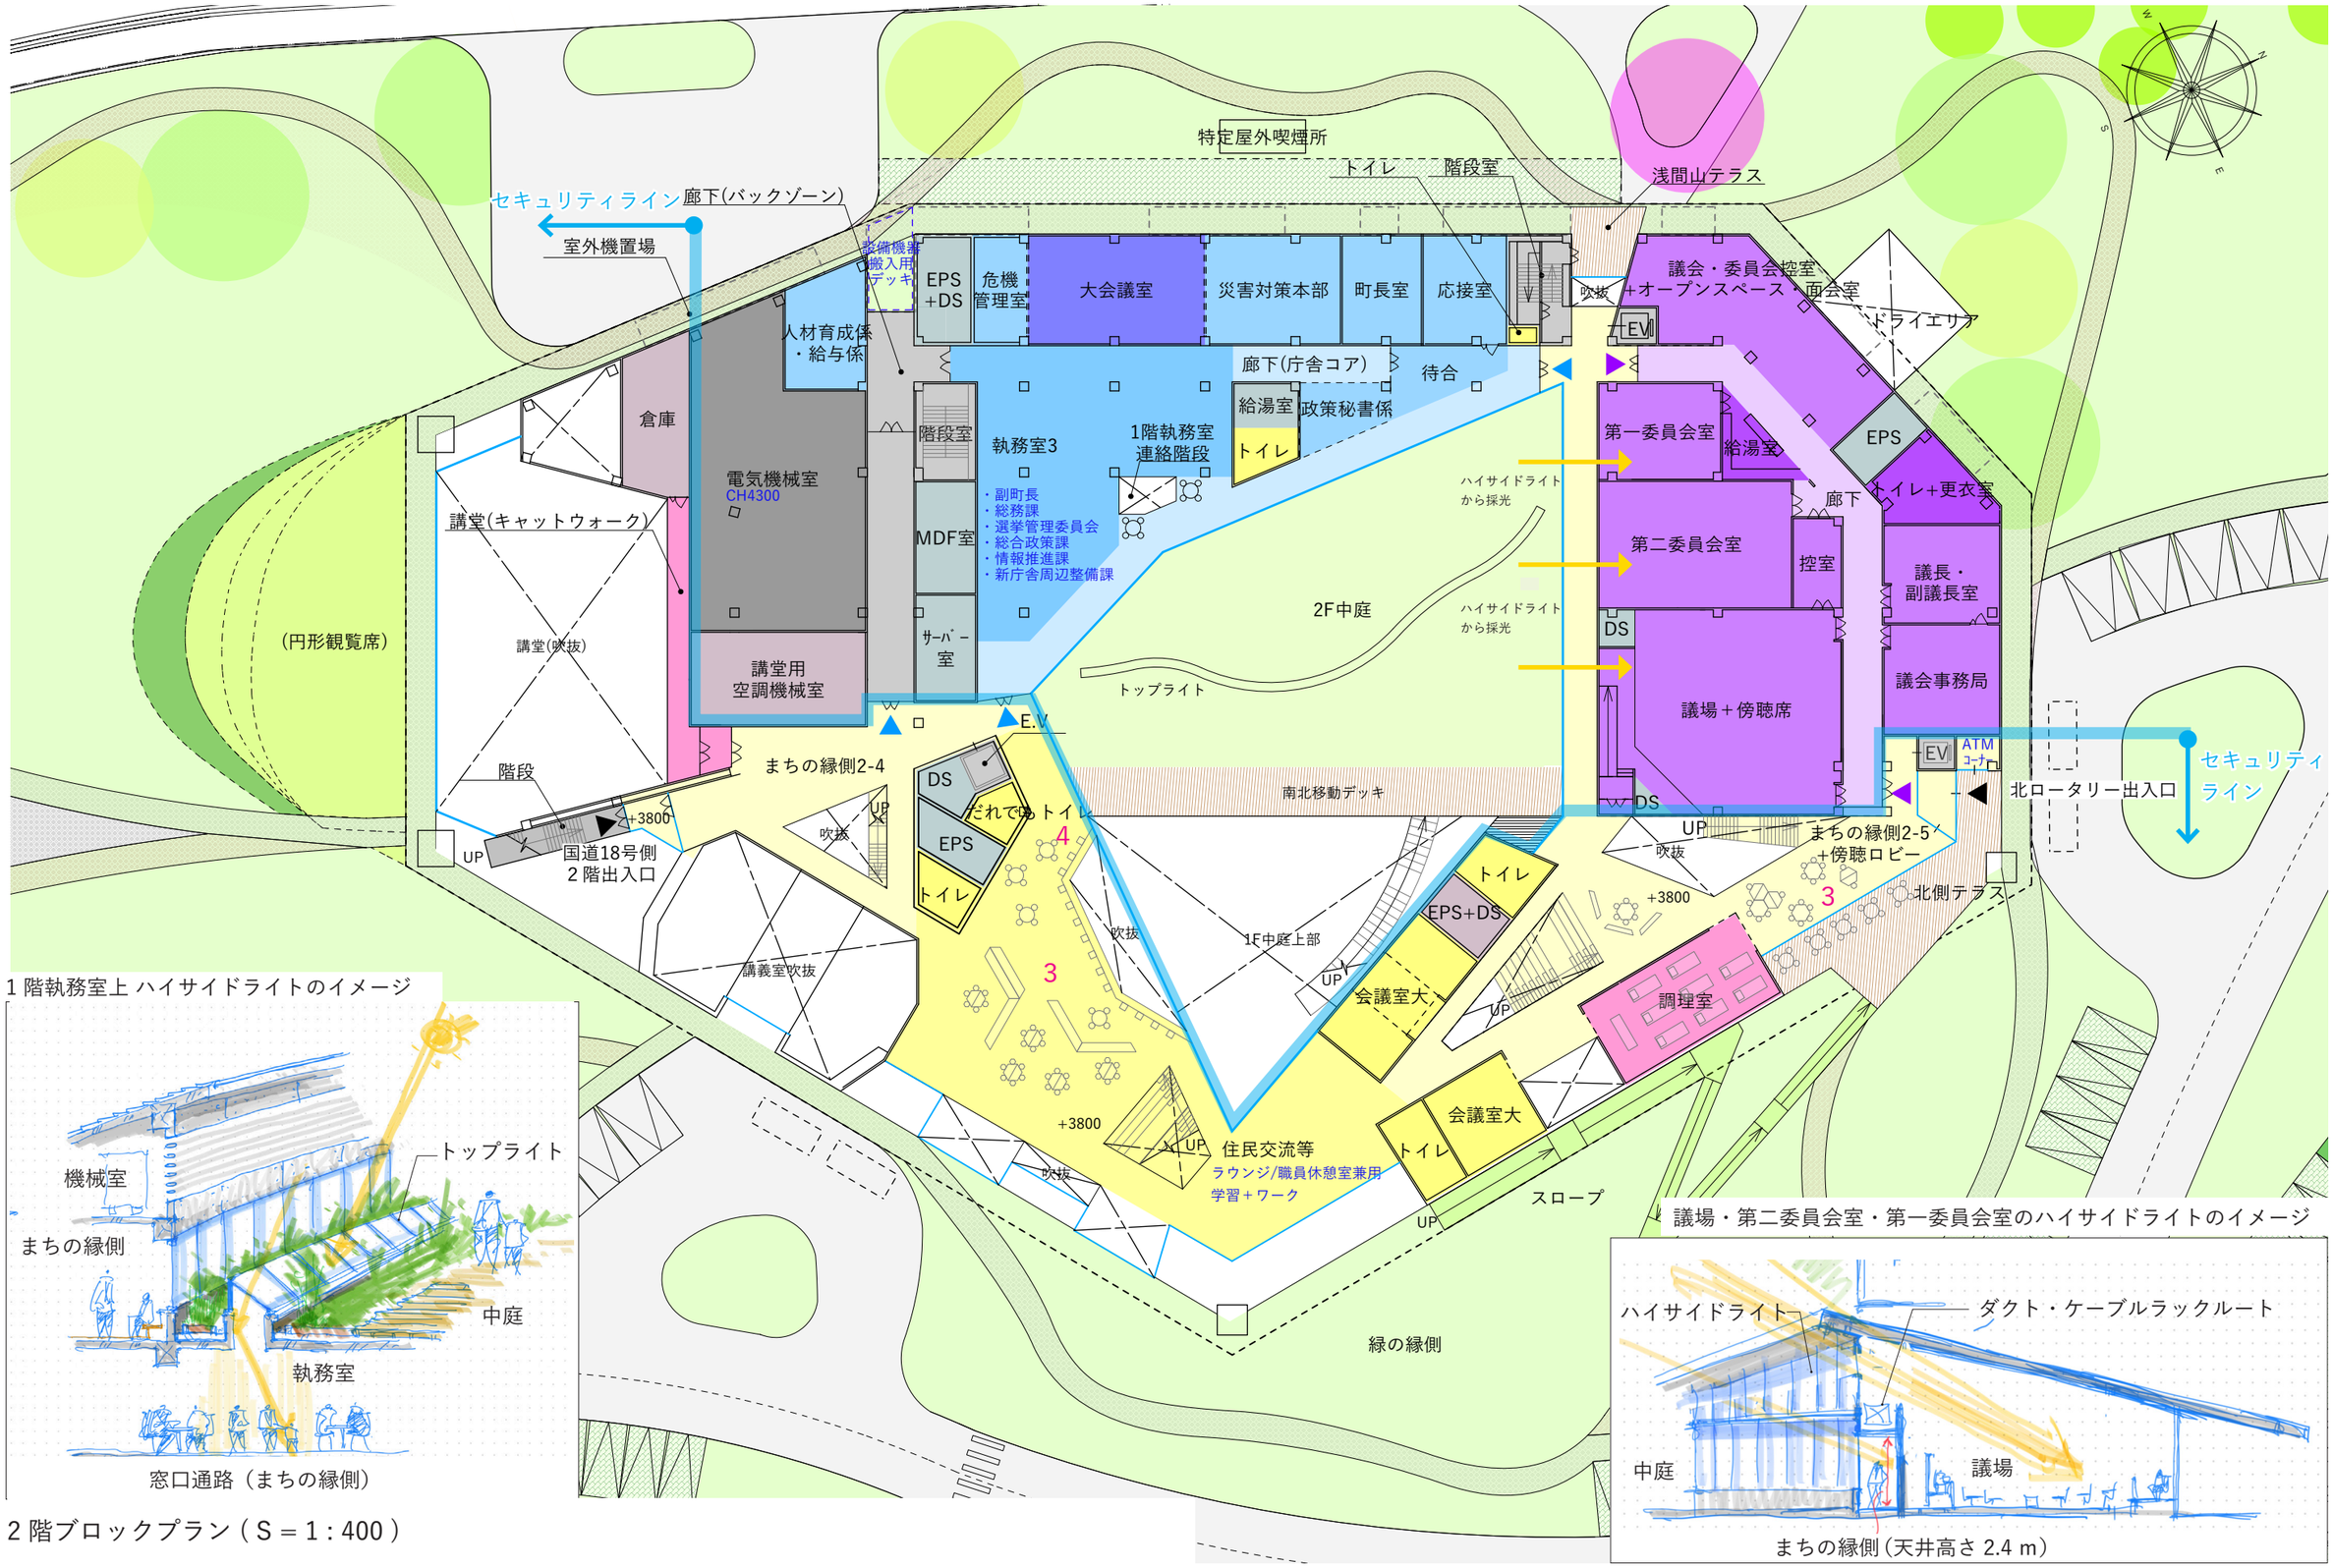


2 階ブロックプラン（ S ＝ 1 : 400 ）