


配置・外構方針



配置図 (S = 1 : 1,000)

ブロックプラン(1階)

※現段階で把握している内容です。今後の調査・協議により変更する場合があります

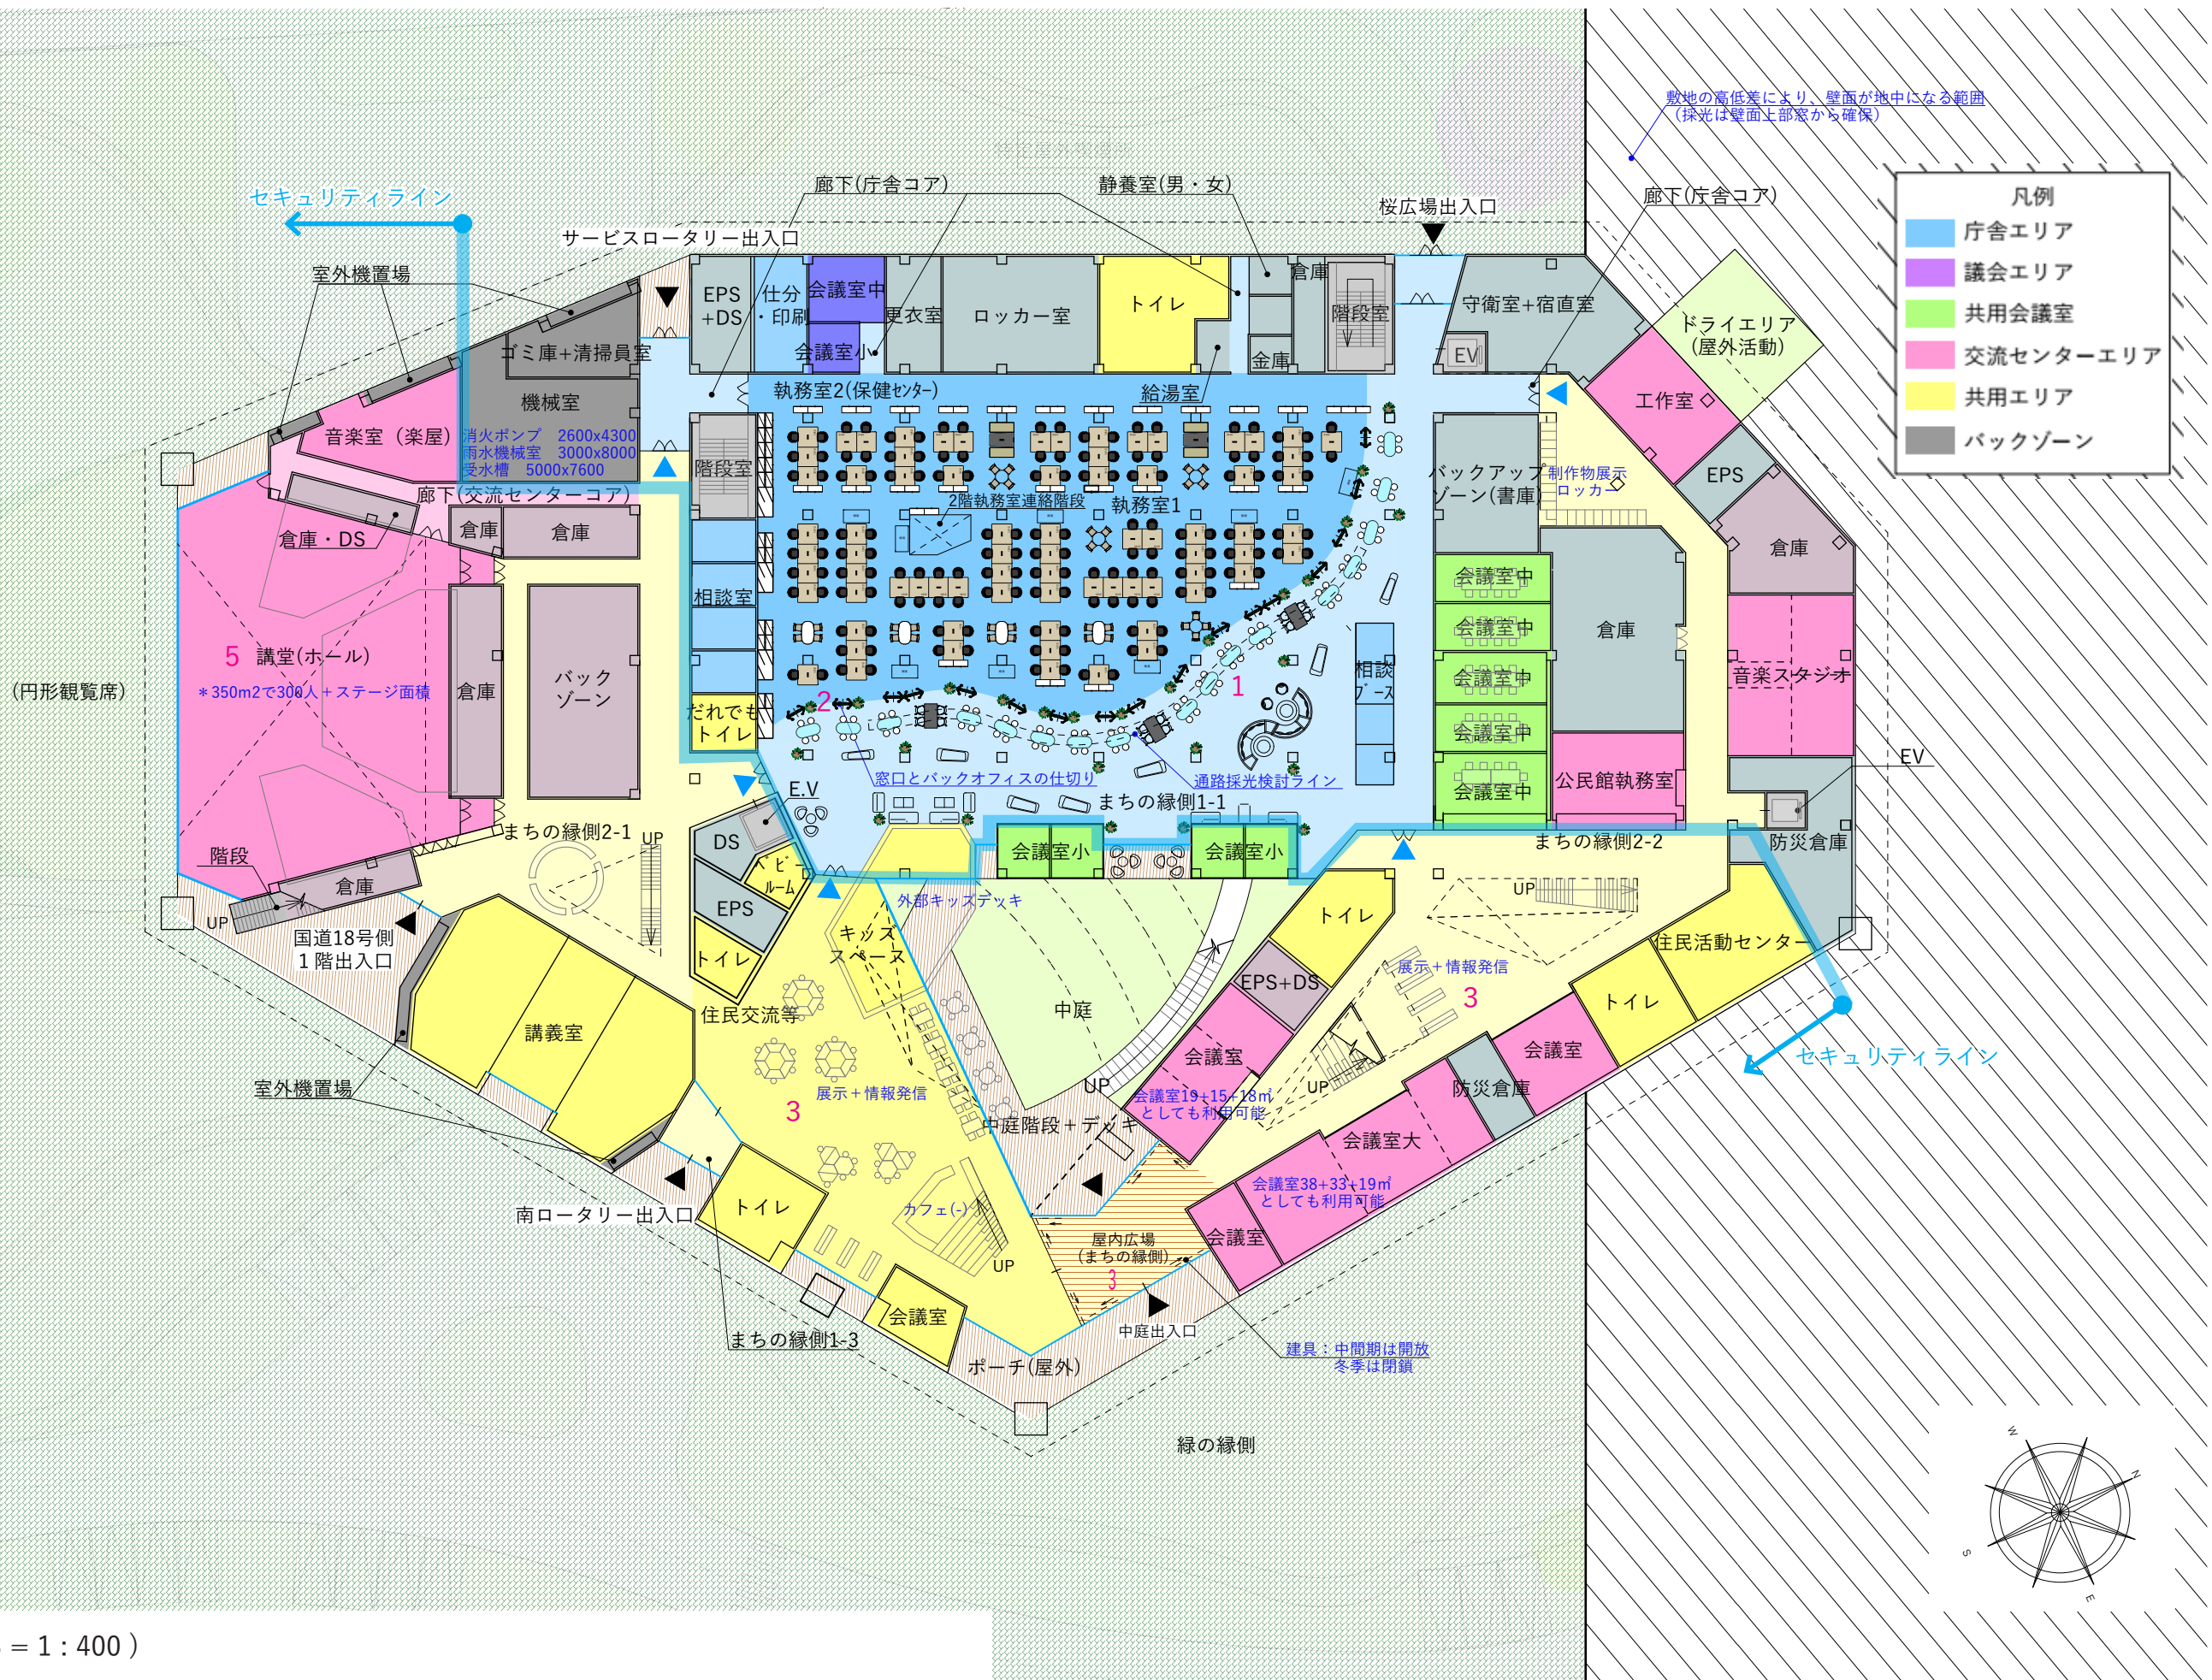

1階ブロックプラン (S = 1 : 400)

