



配置検討

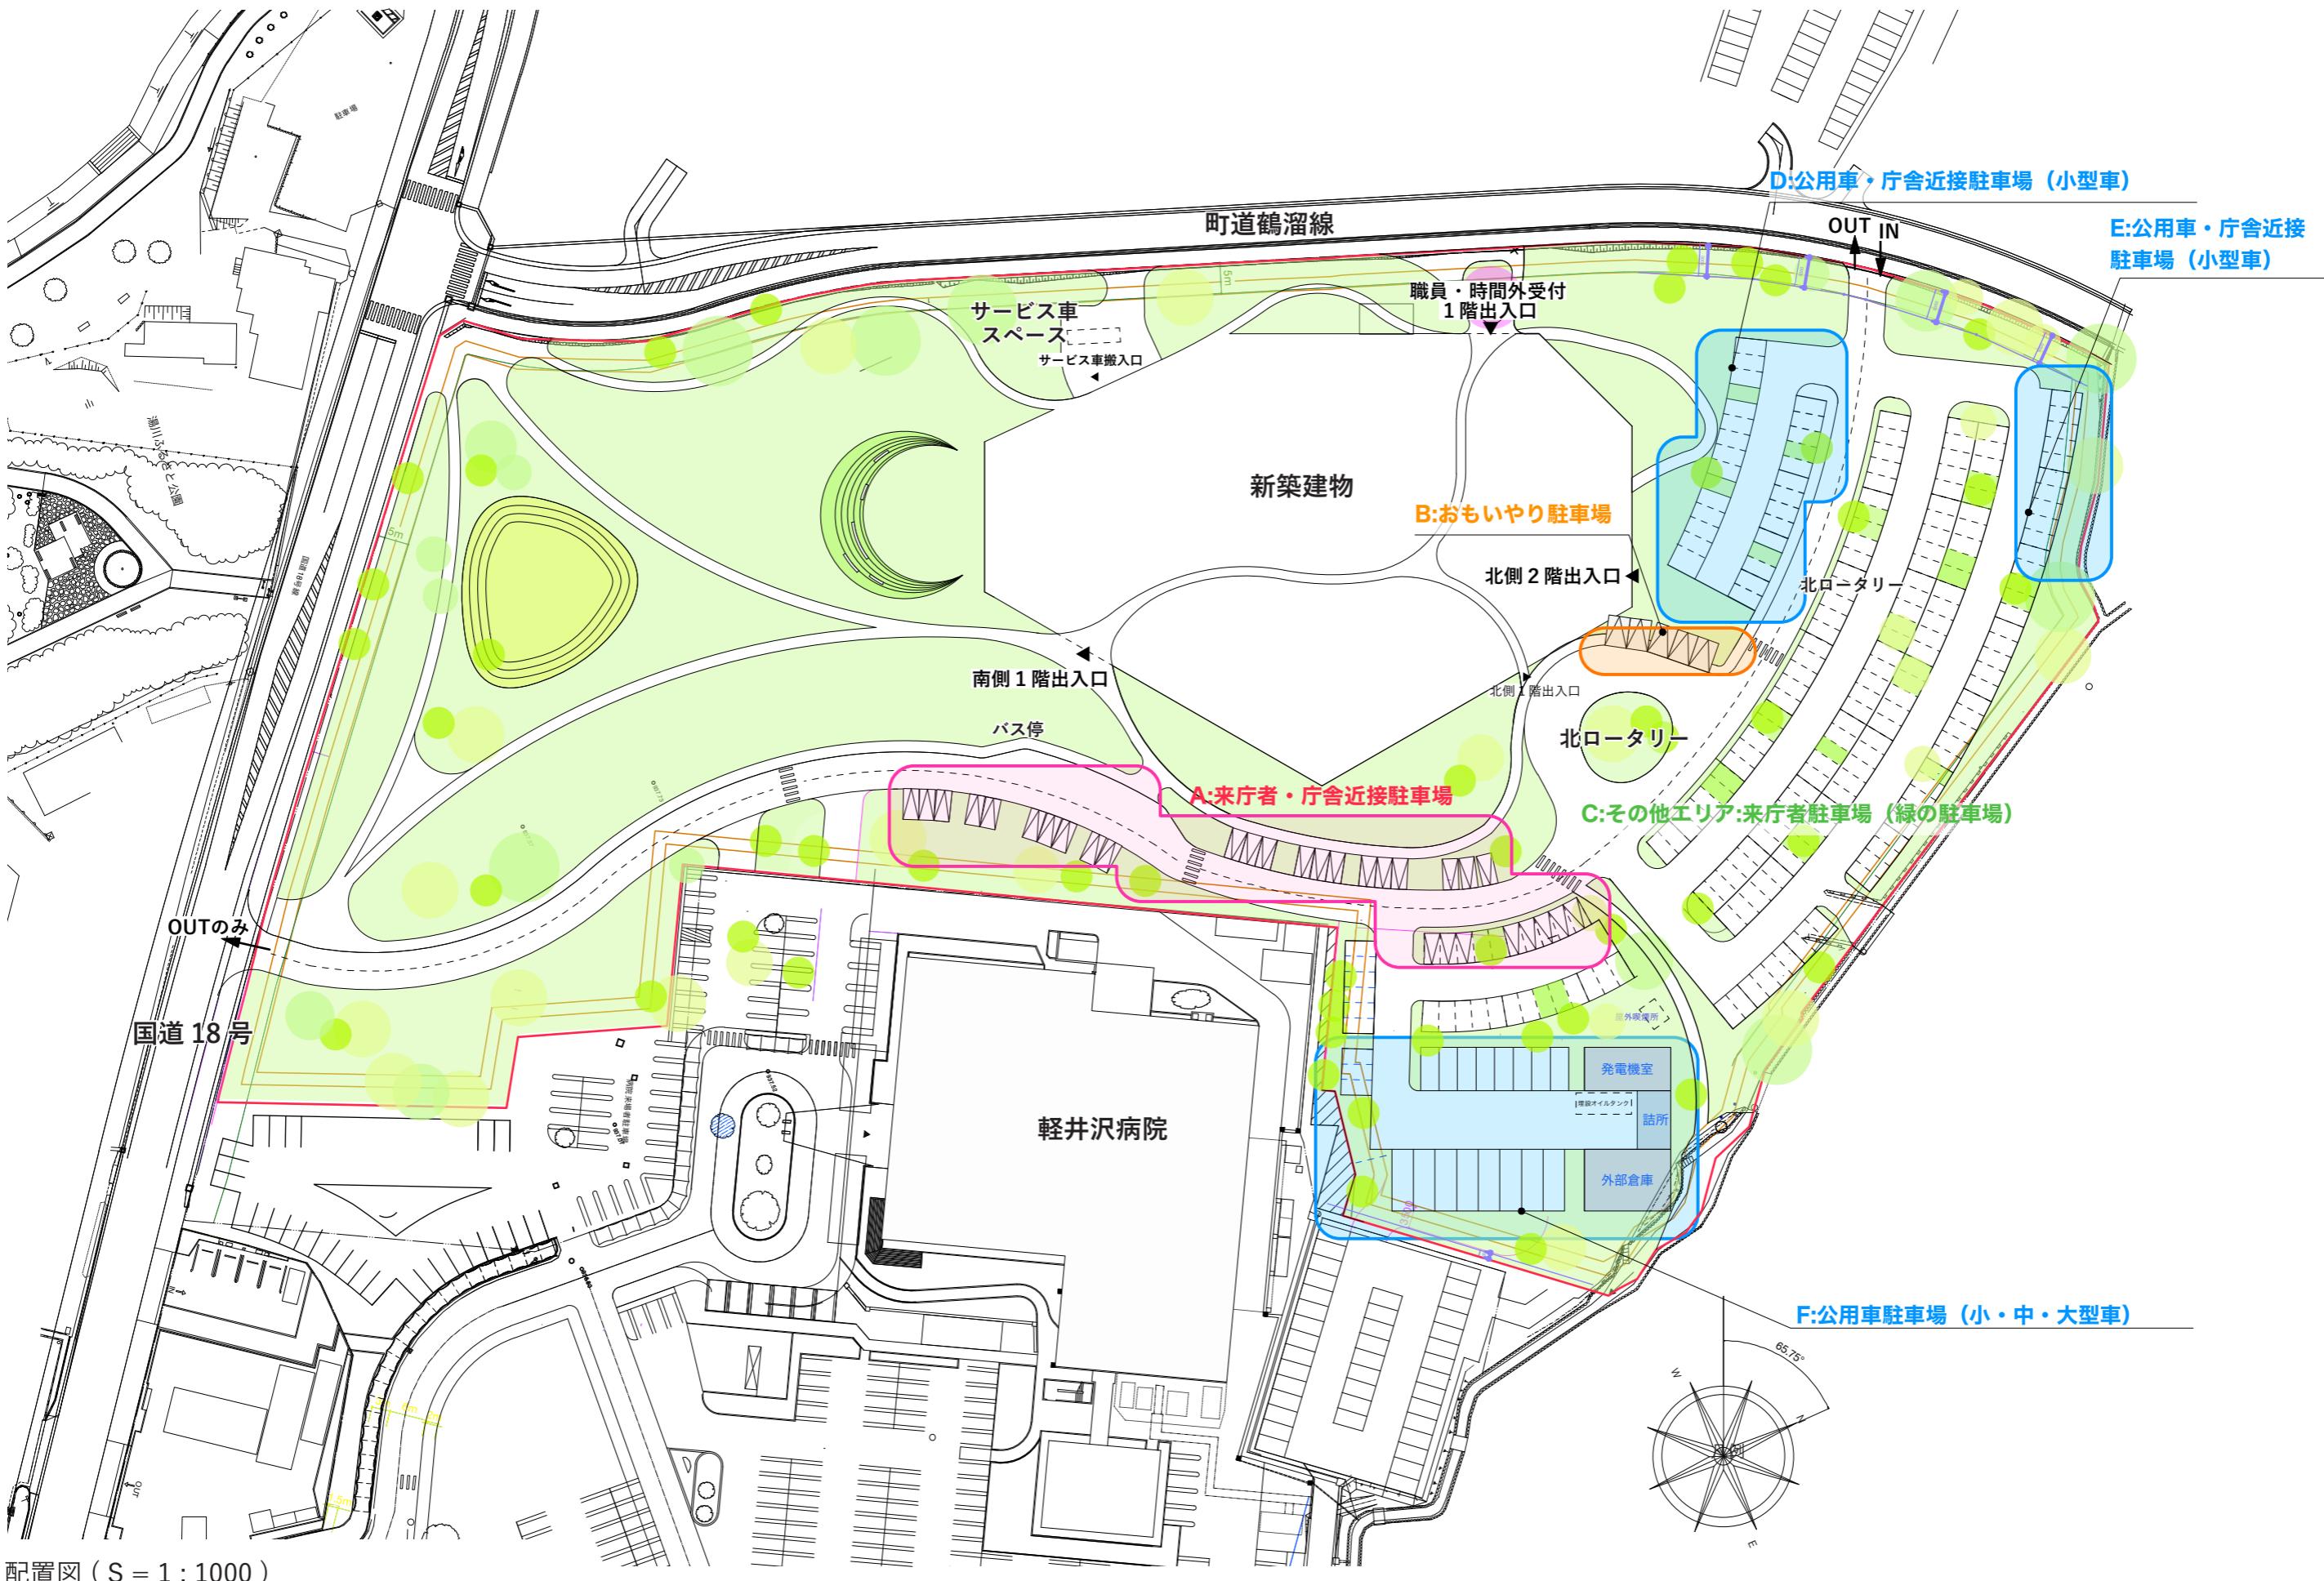

配置図 (S = 1 : 1000)

ブロックプラン1階

※現段階で把握している内容です。今後の調査・協議により変更する場合があります

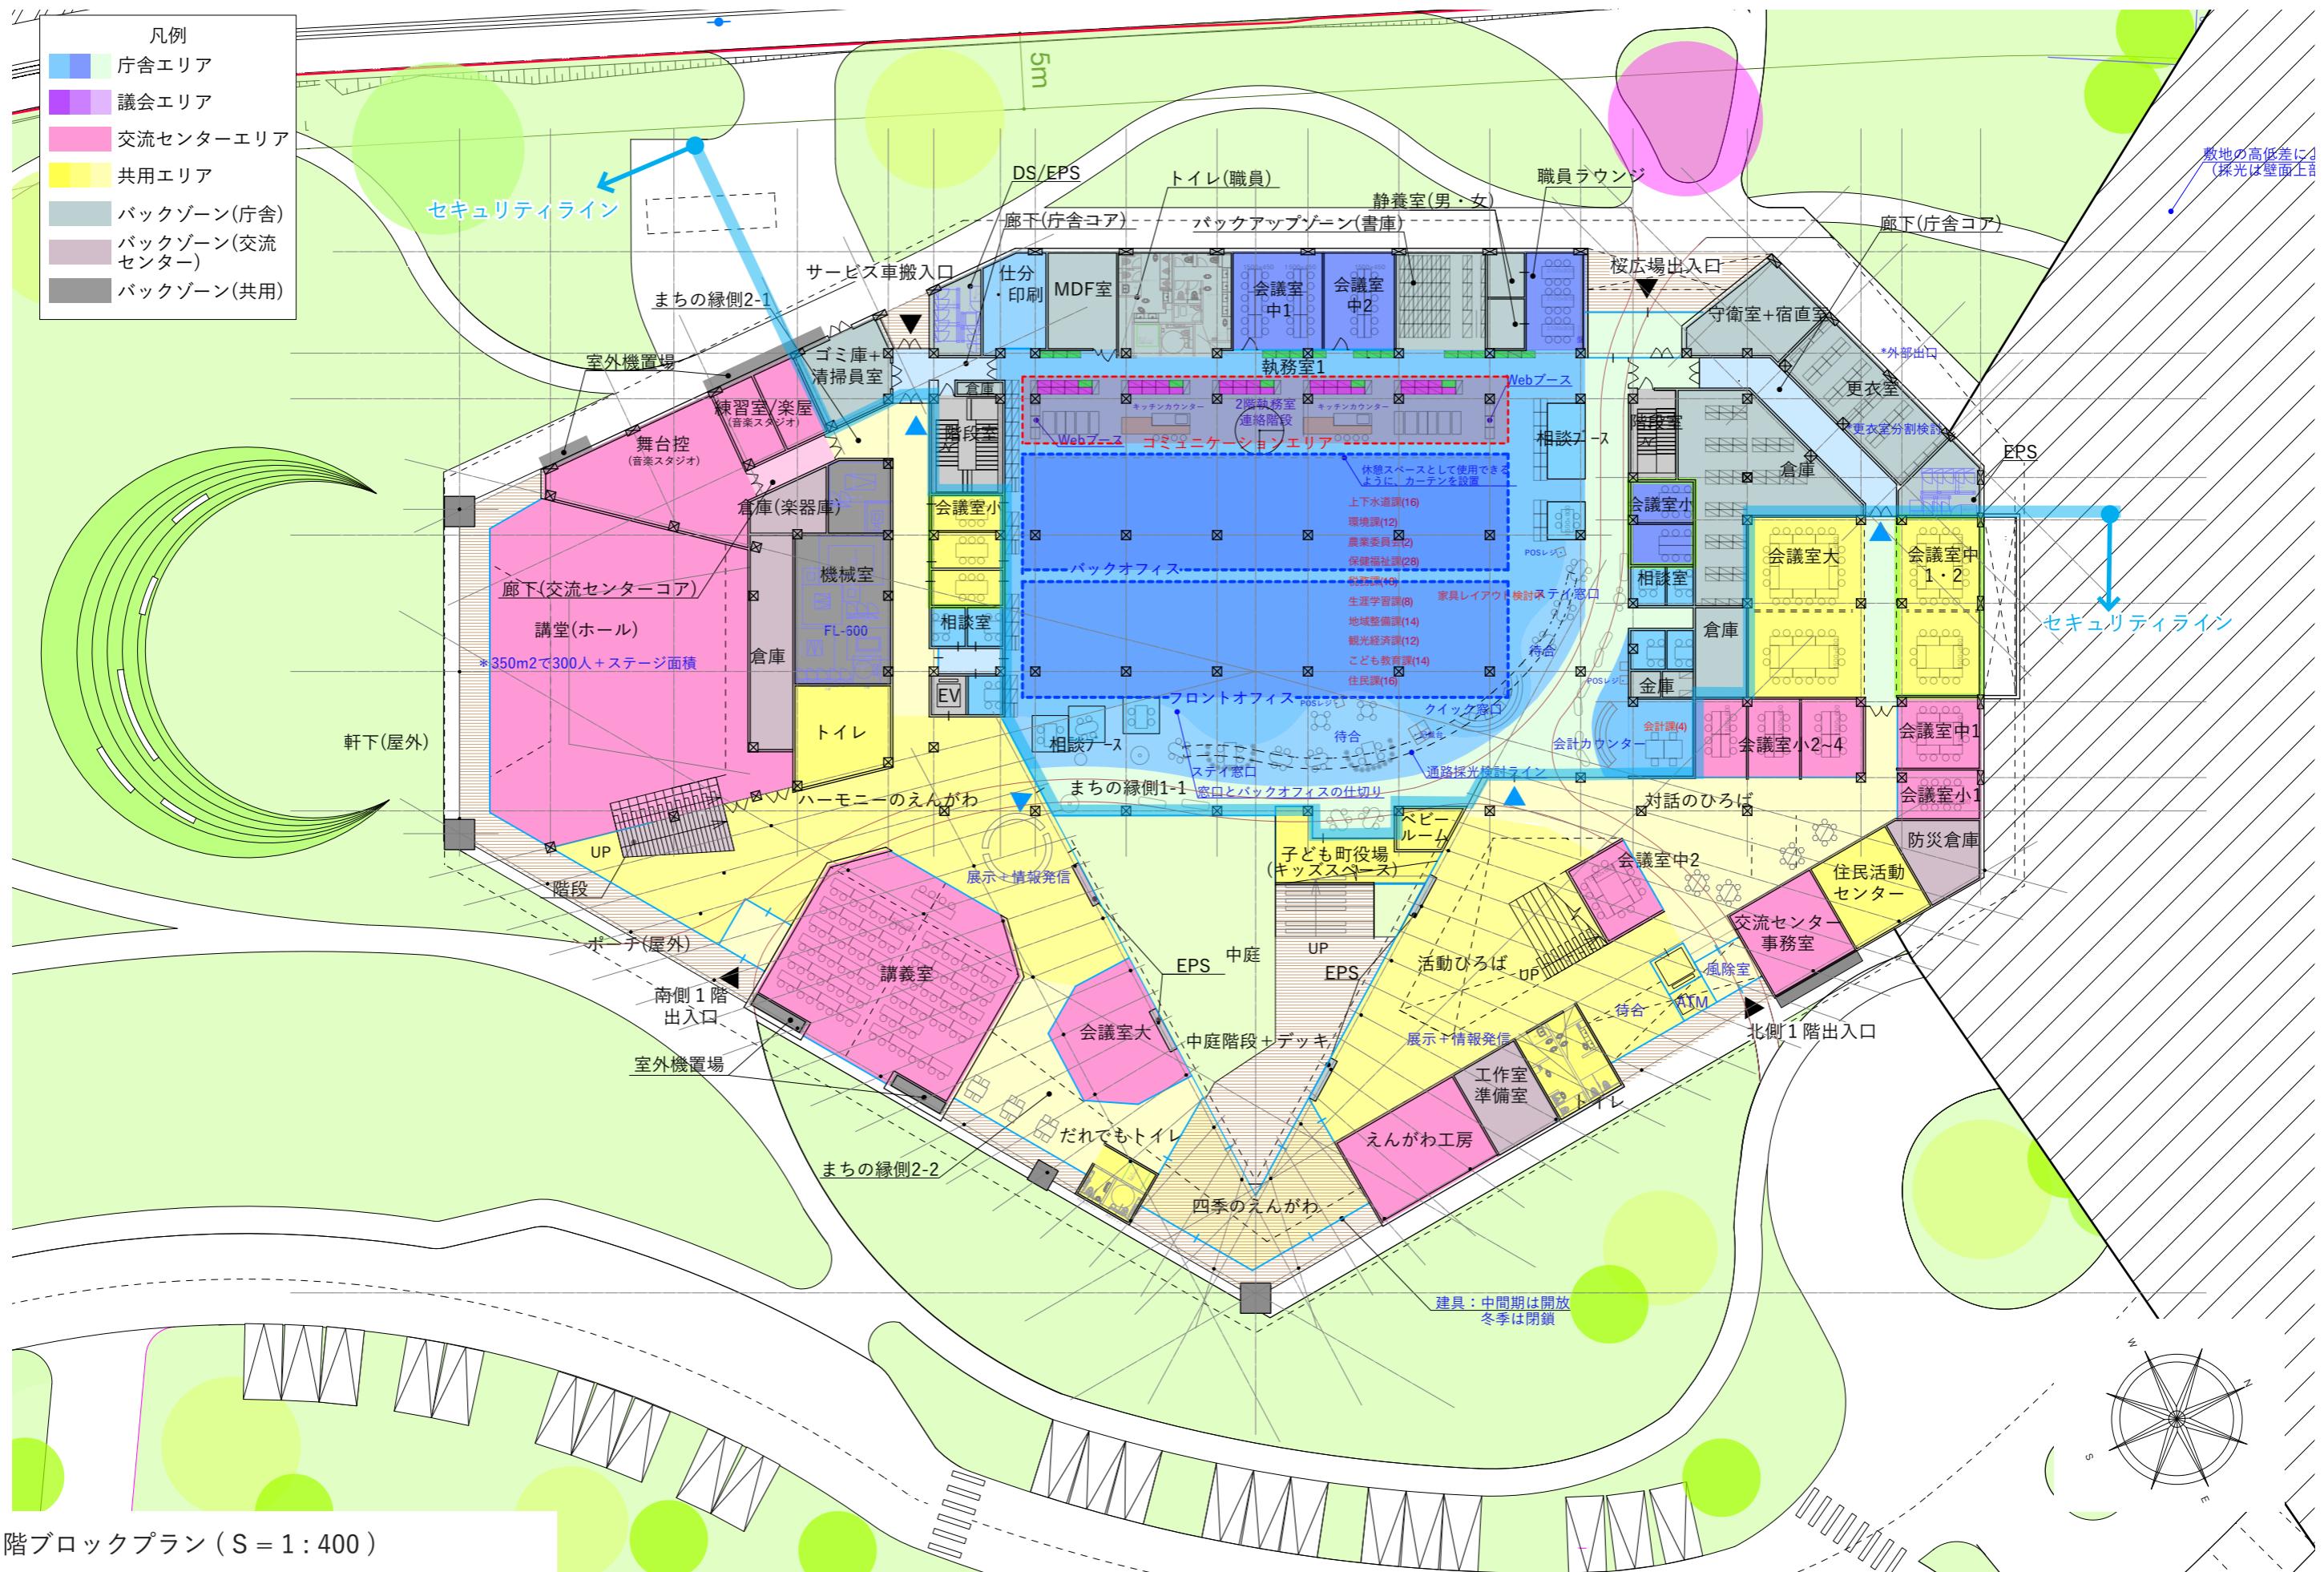

ブロックプラン2階

※現段階で把握している内容です。今後の調査・協議により変更する場合があります

