


ブロックプラン1階


※現段階で把握している内容です。今後の調査・協議により変更する場合があります

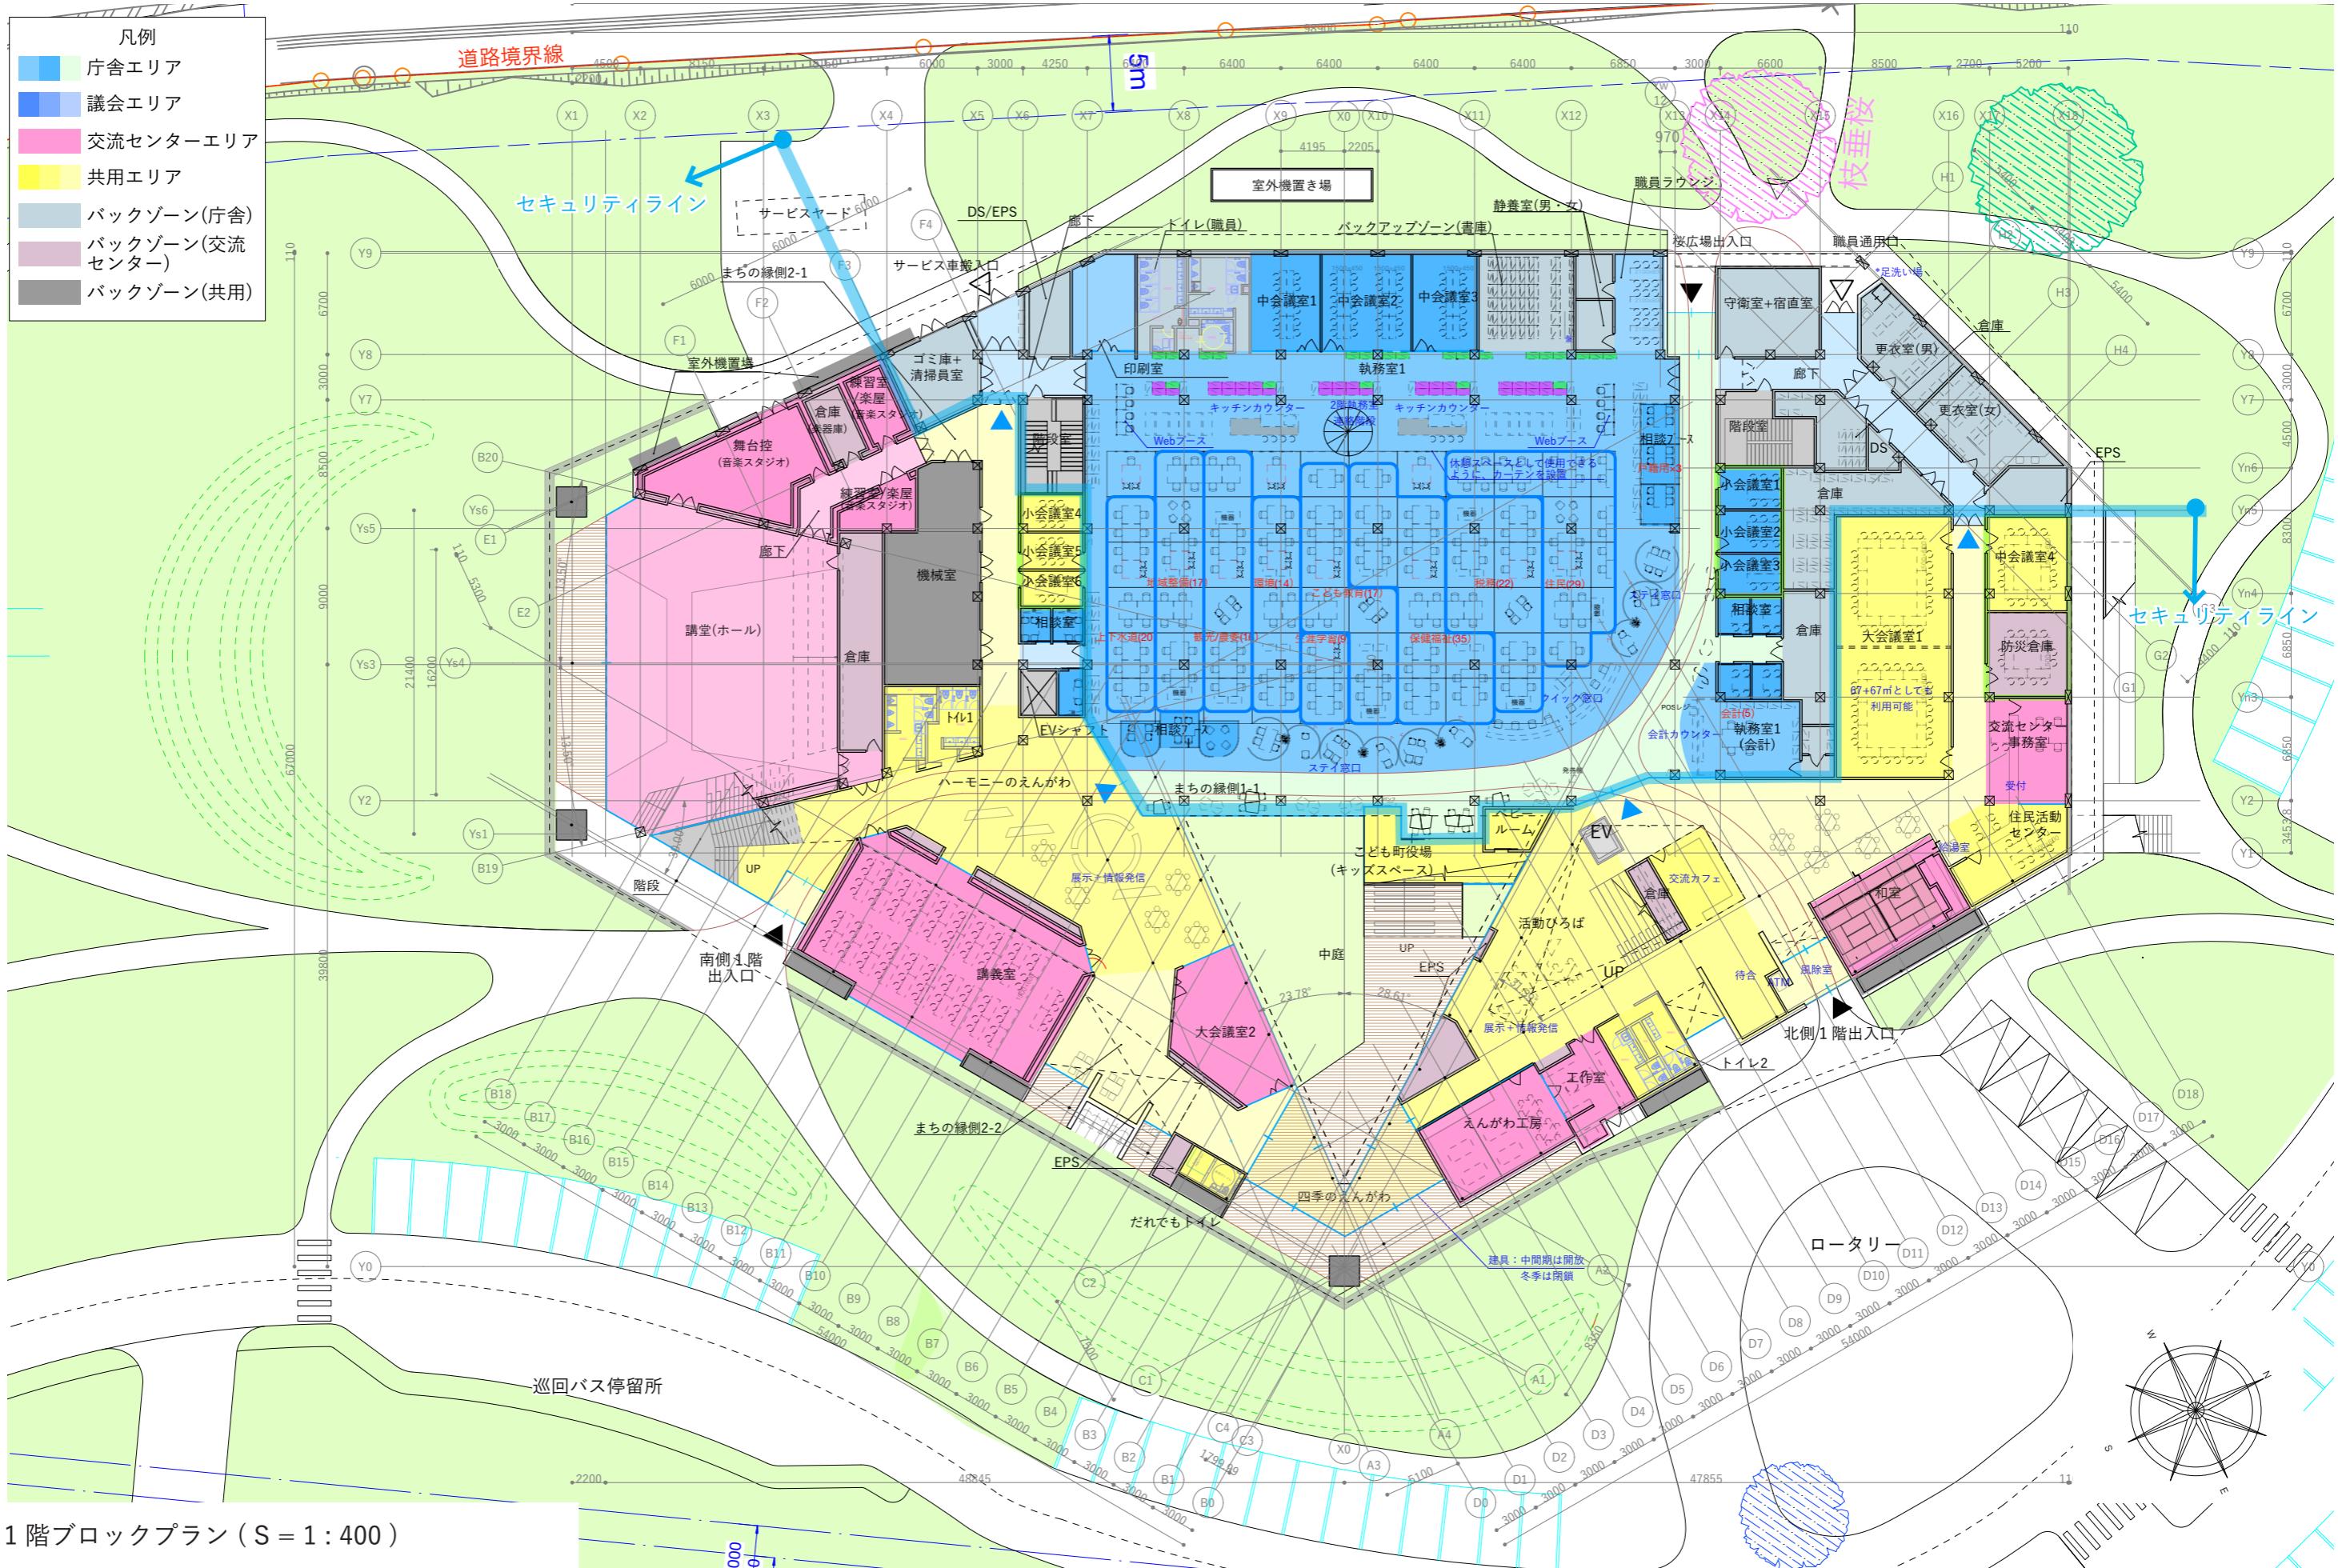

ブロックプラン 2 階


※現段階で把握している内容です。今後の調査・協議により変更する場合があります

| | |
|---|----------------|
| | 凡例 |
|  | 庁舎エリア |
|  | 議会エリア |
|  | 交流センターエリア |
|  | 共用エリア |
|  | バックゾーン(庁舎) |
|  | バックゾーン(交流センター) |
|  | バックゾーン(共用) |

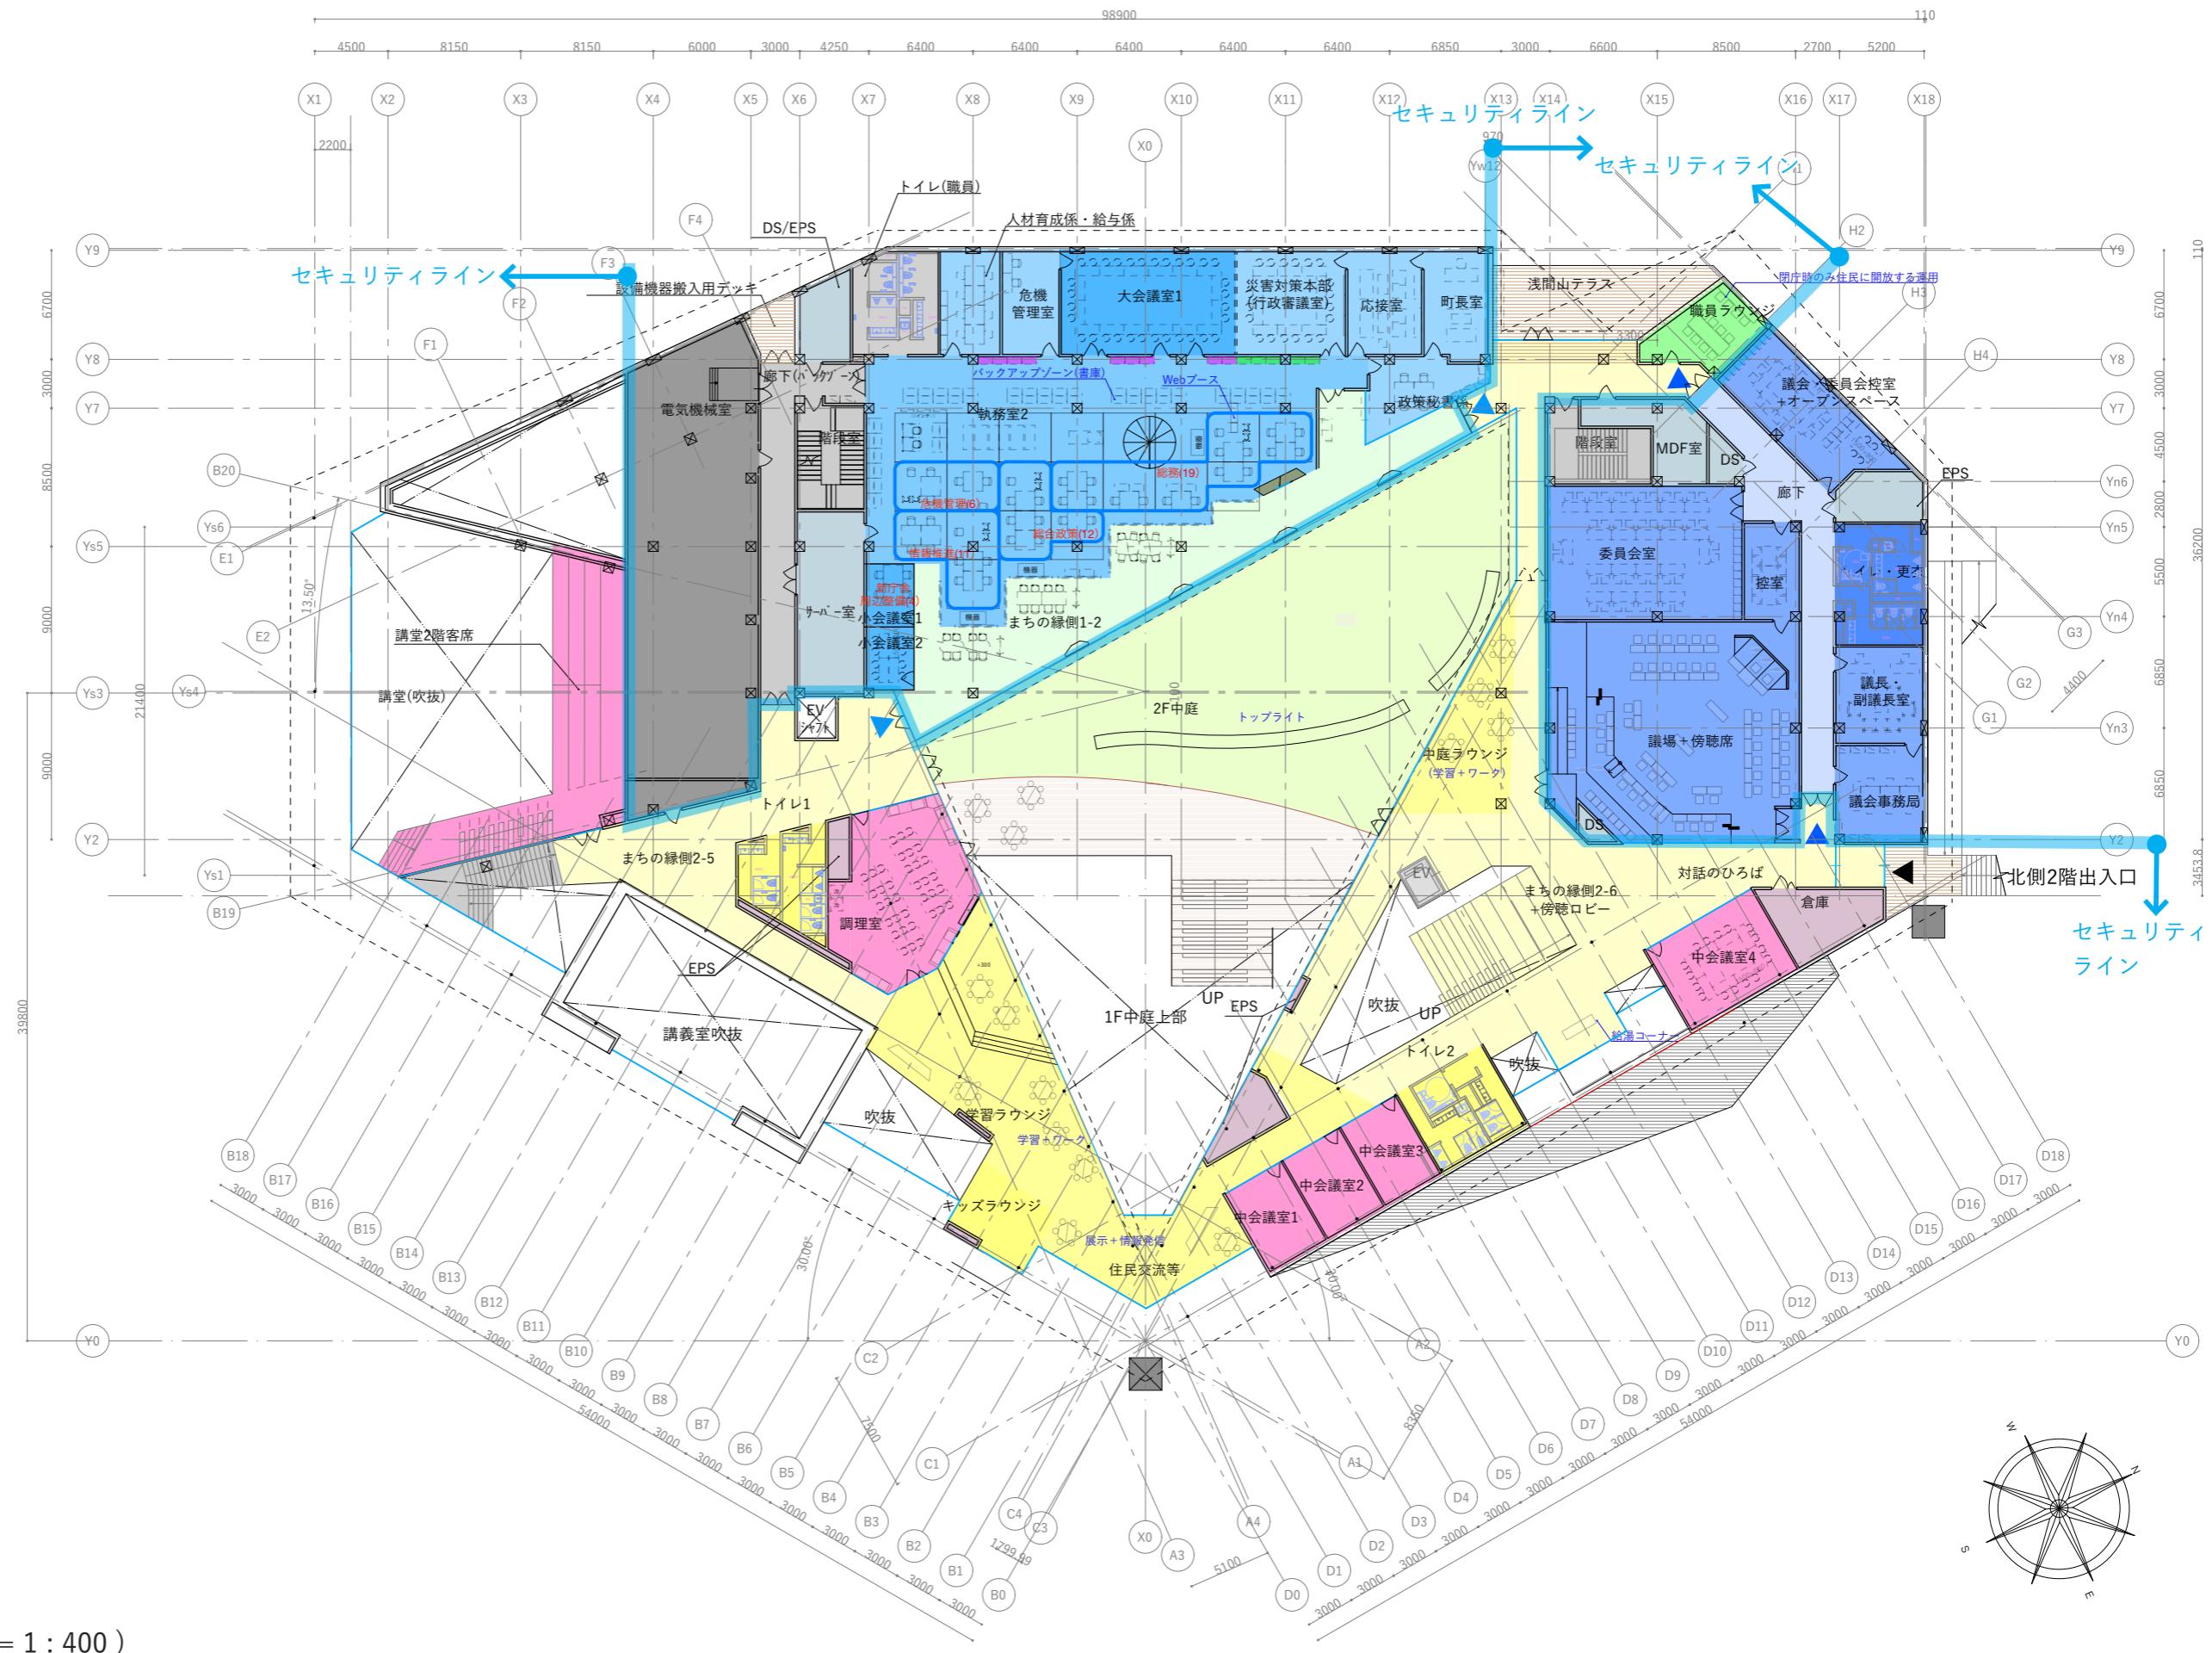

2階ブロックプラン (S=1:400)

利用イメージ検討案_工作室

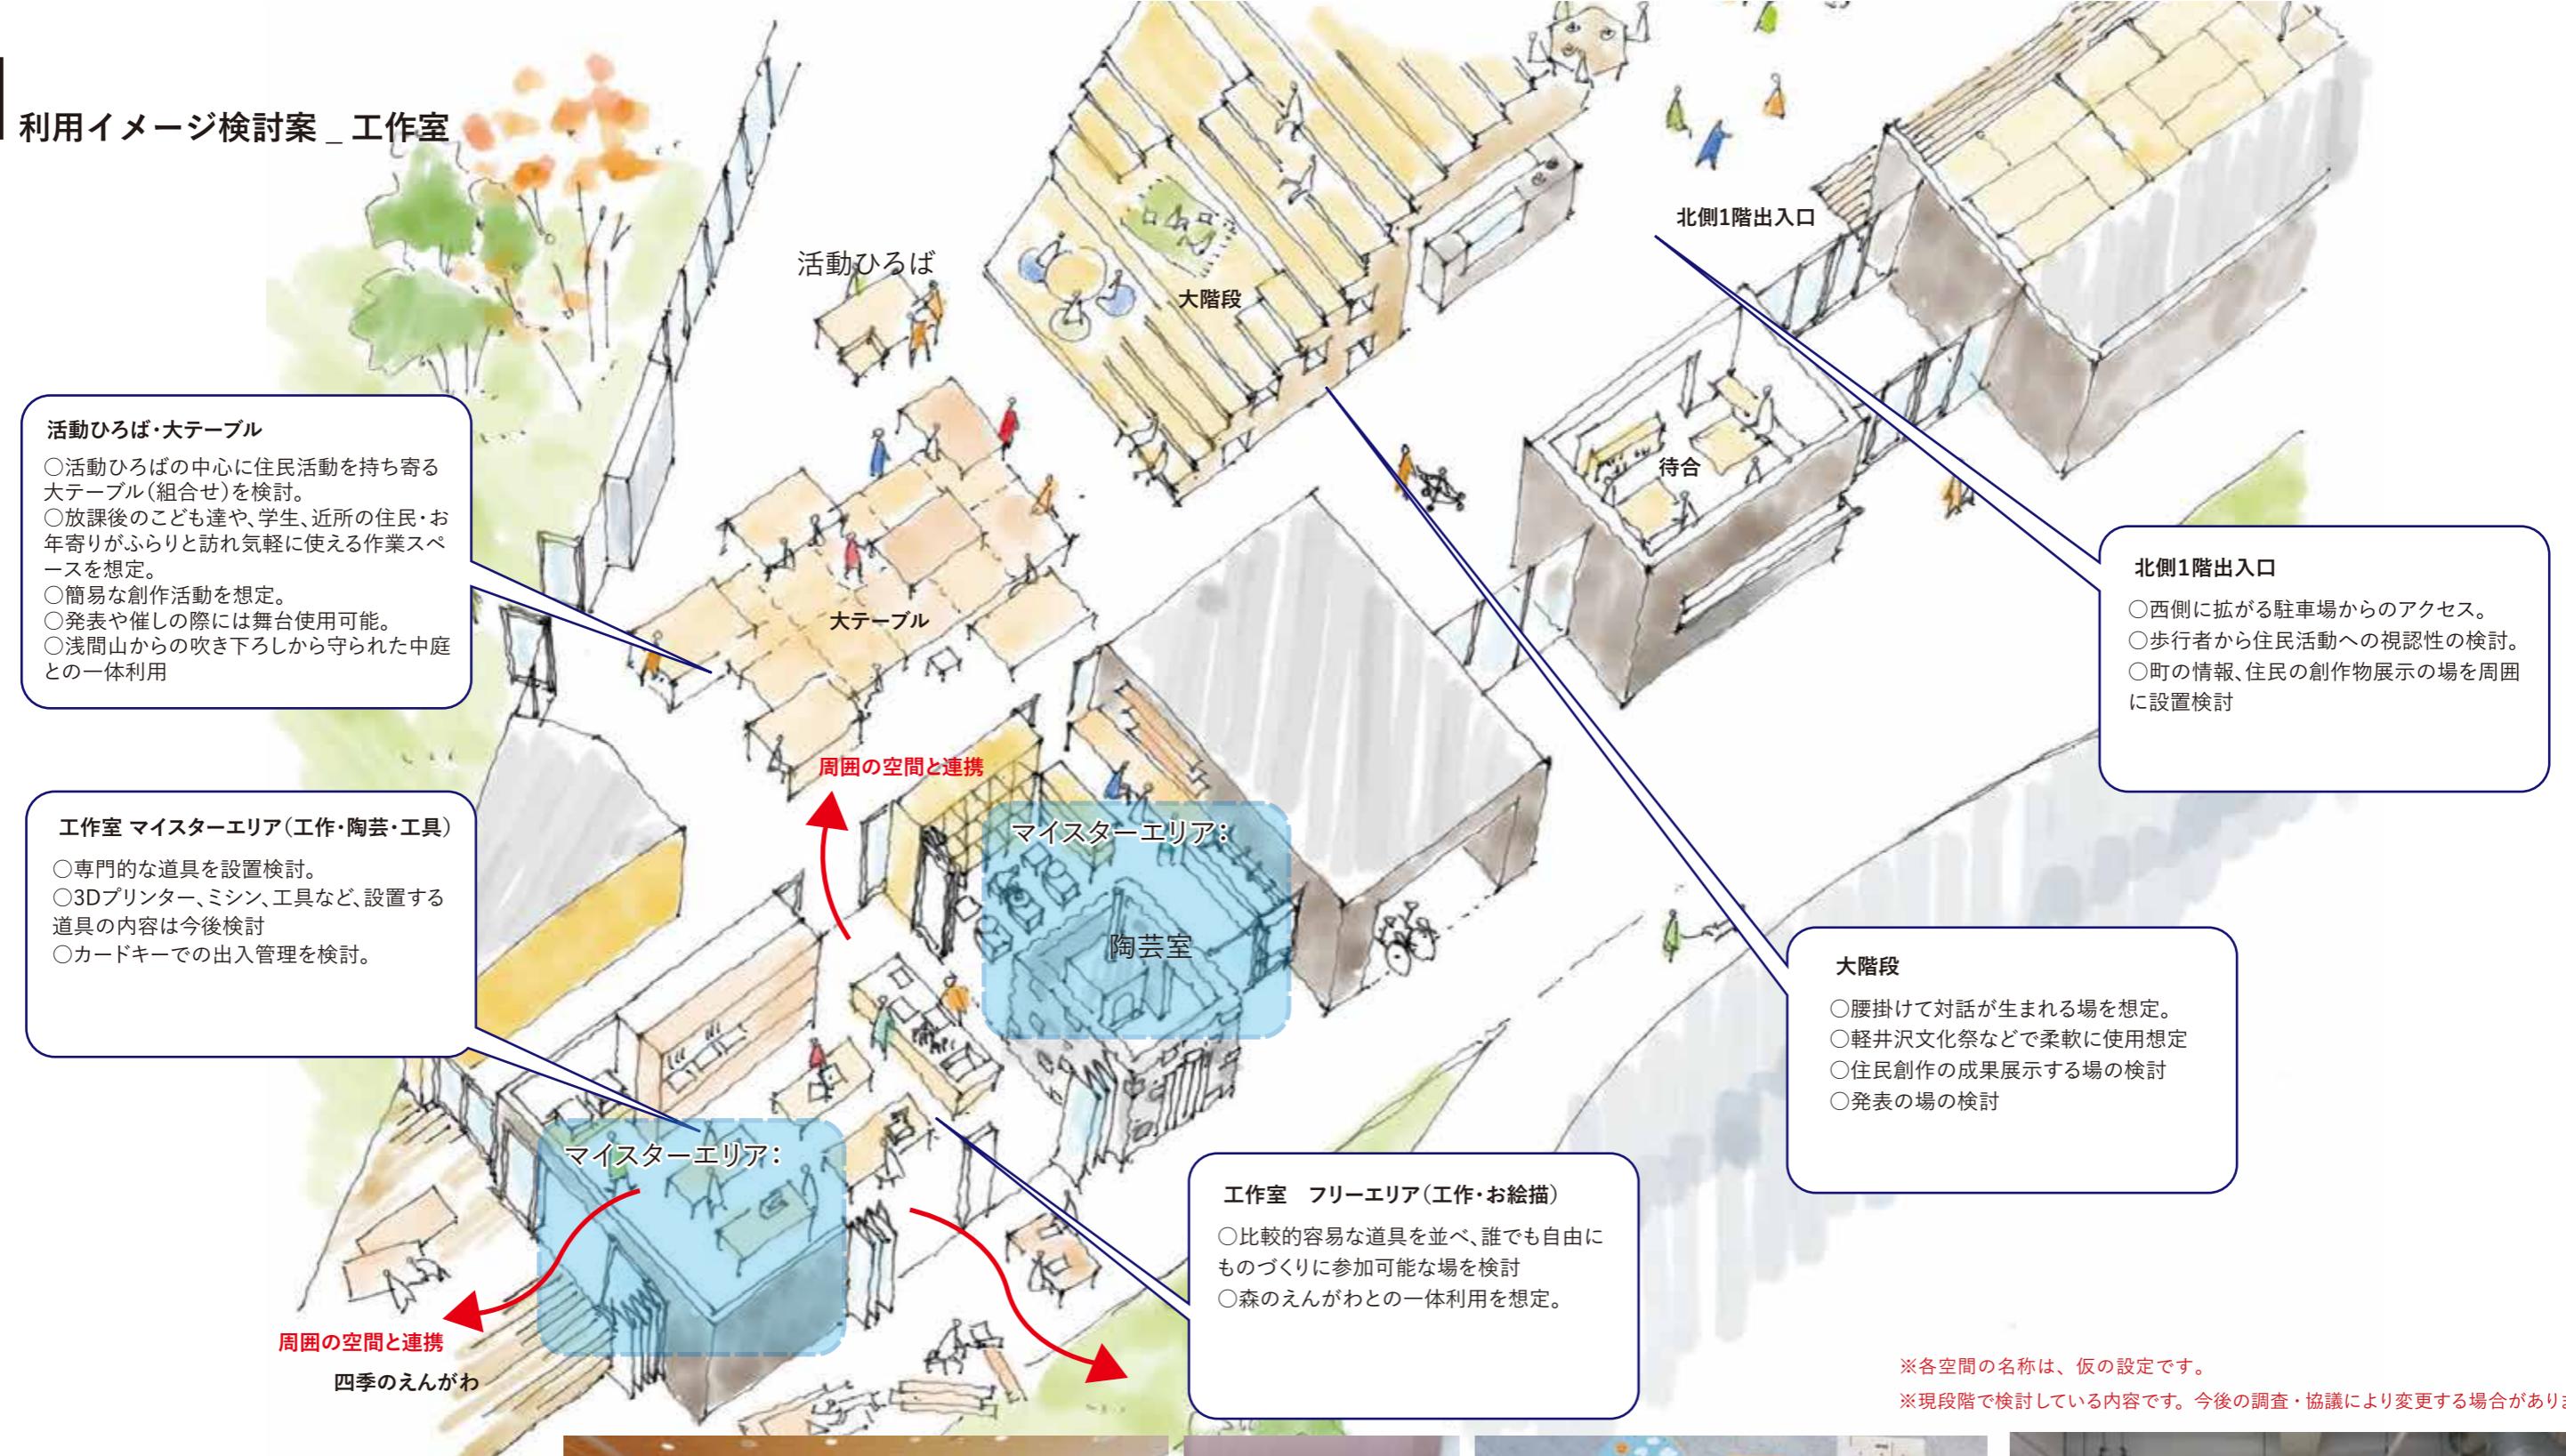

※各空間の名称は、仮の設定です。

※現段階で検討している内容です。今後の調査・協議により変更する場合があります



工作室の例・セキュリティエリアの中へは、カードキーによる管理を検討可能。




展示棚・道具棚・来訪者へ、作品や道具が自然に目に入る構成を検討。




利用イメージ検討案_調理室

※現段階で検討している内容です。今後の調査・協議により変更する場合があります
※各空間の名称は、仮の設定です。

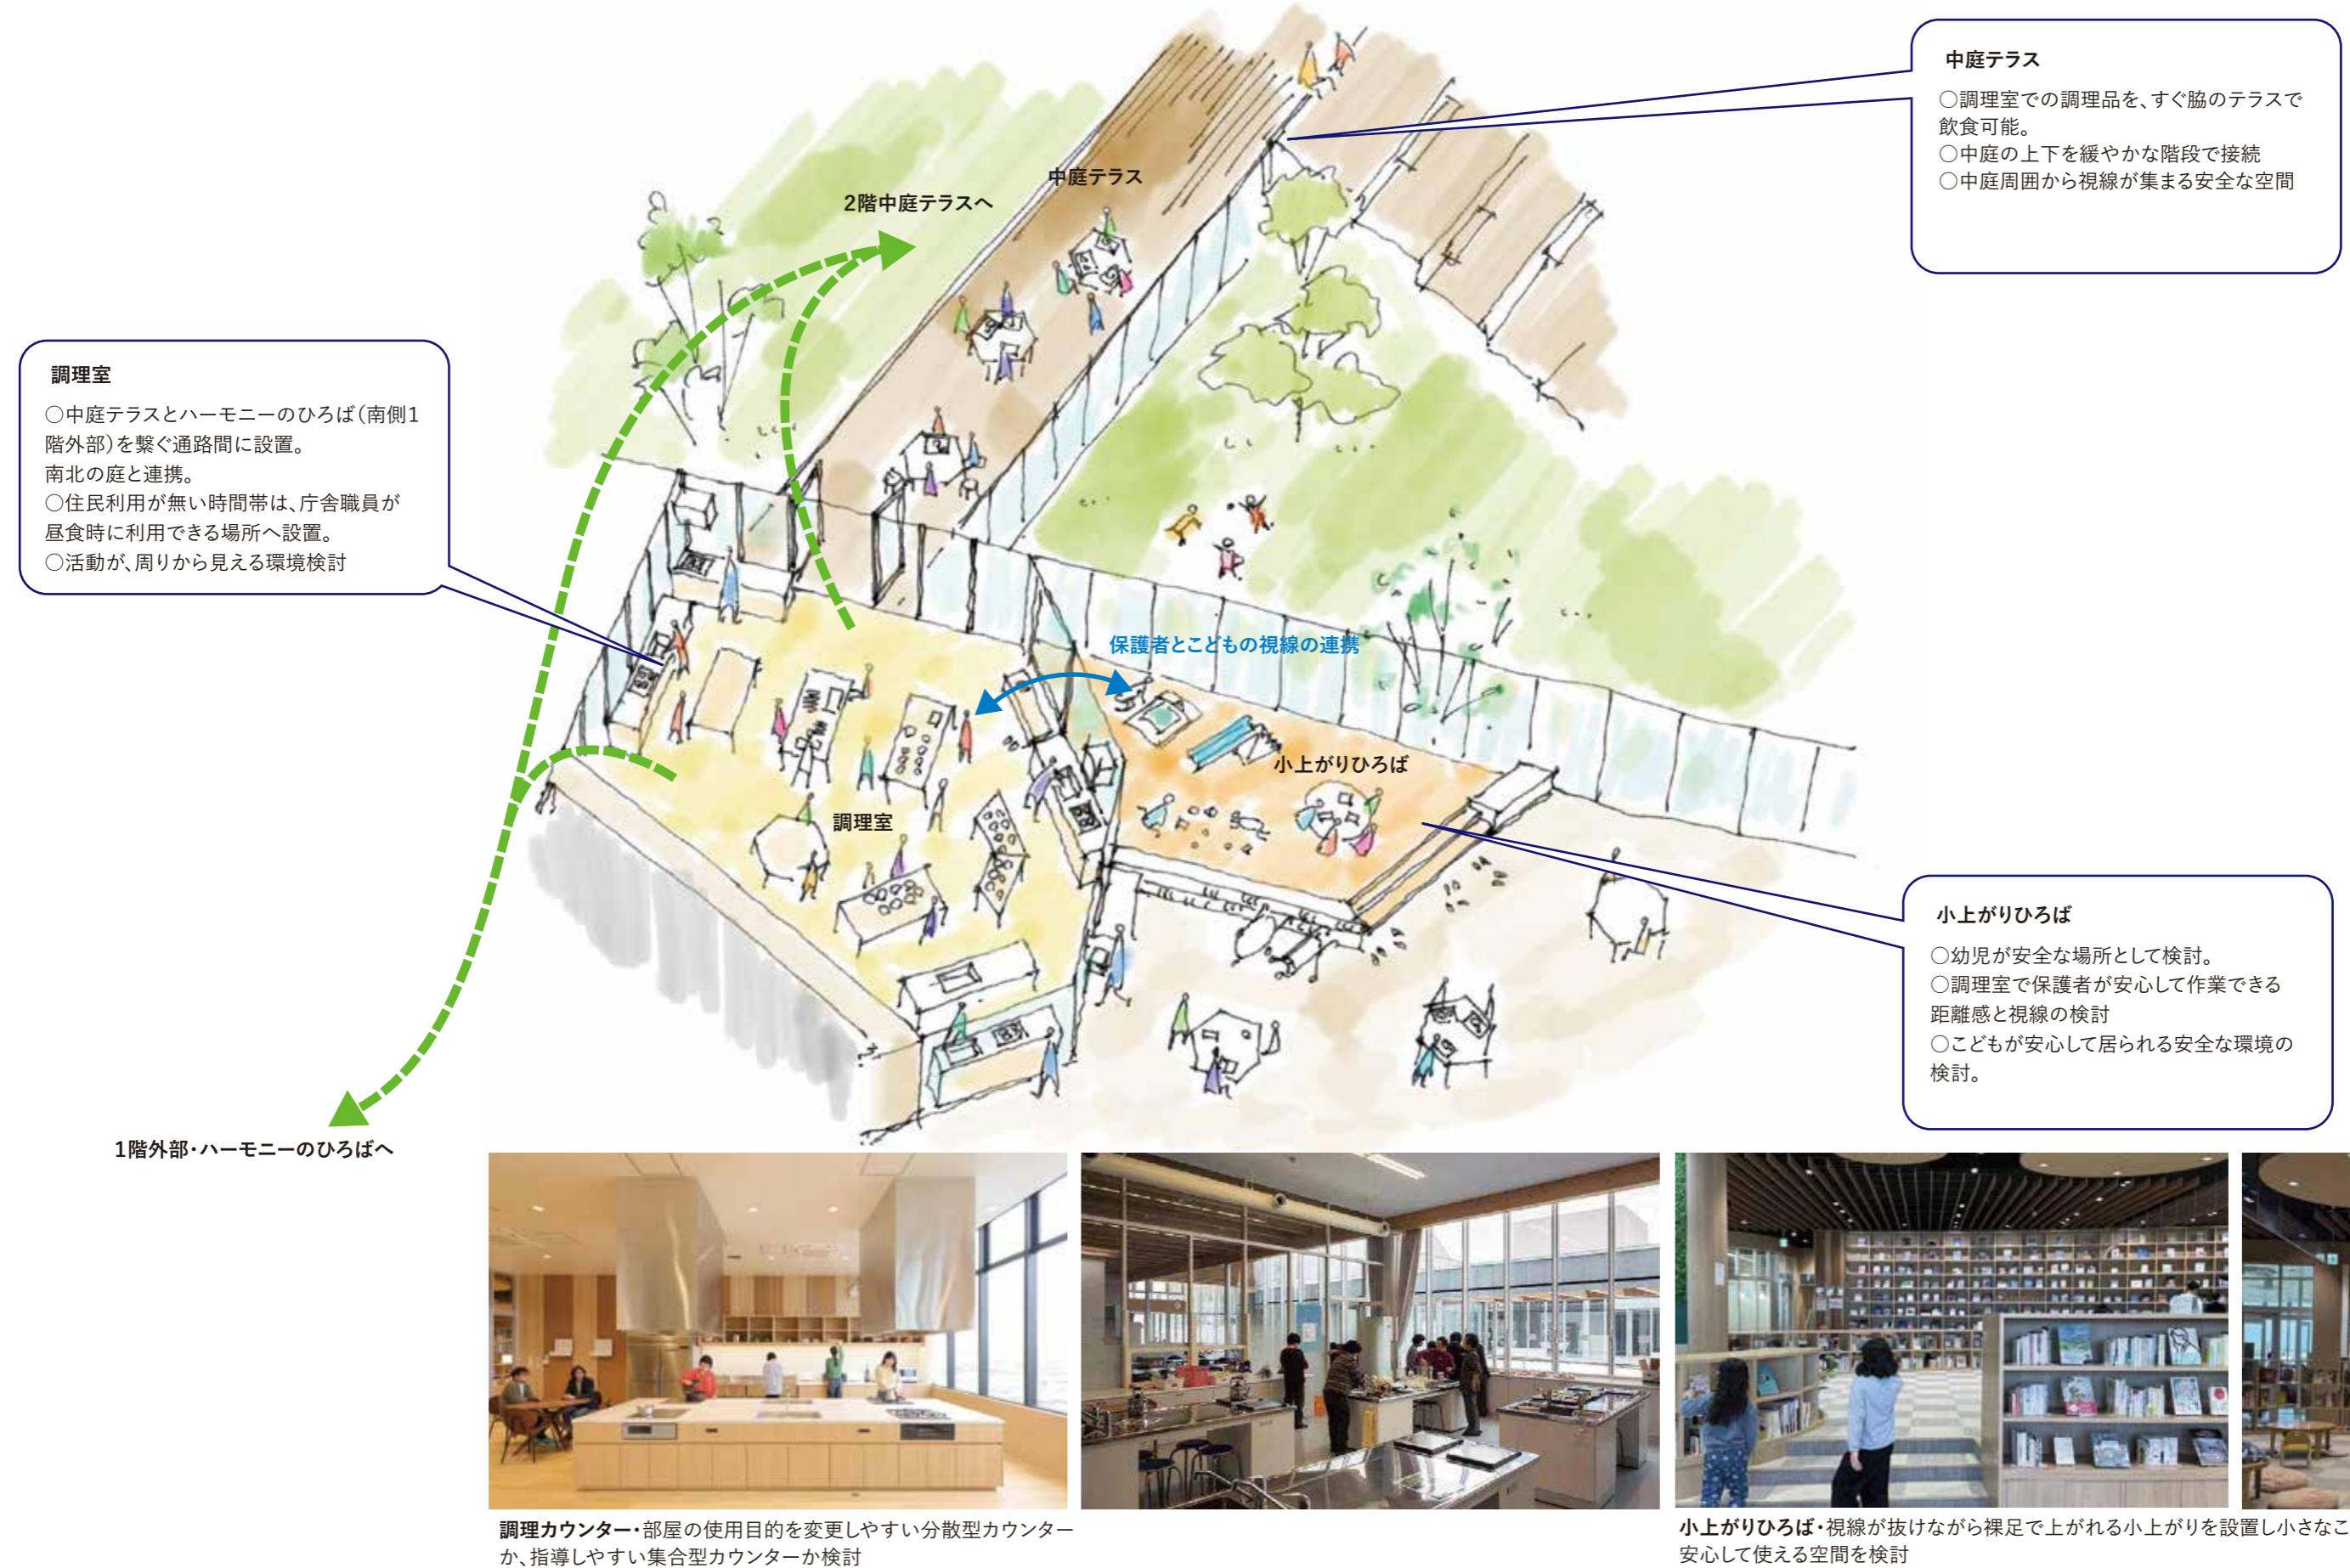

利用イメージ検討案_北側1階出入口周り

※現段階で検討している内容です。今後の調査・協議により変更する場合があります
※各空間の名称は仮の設定です。

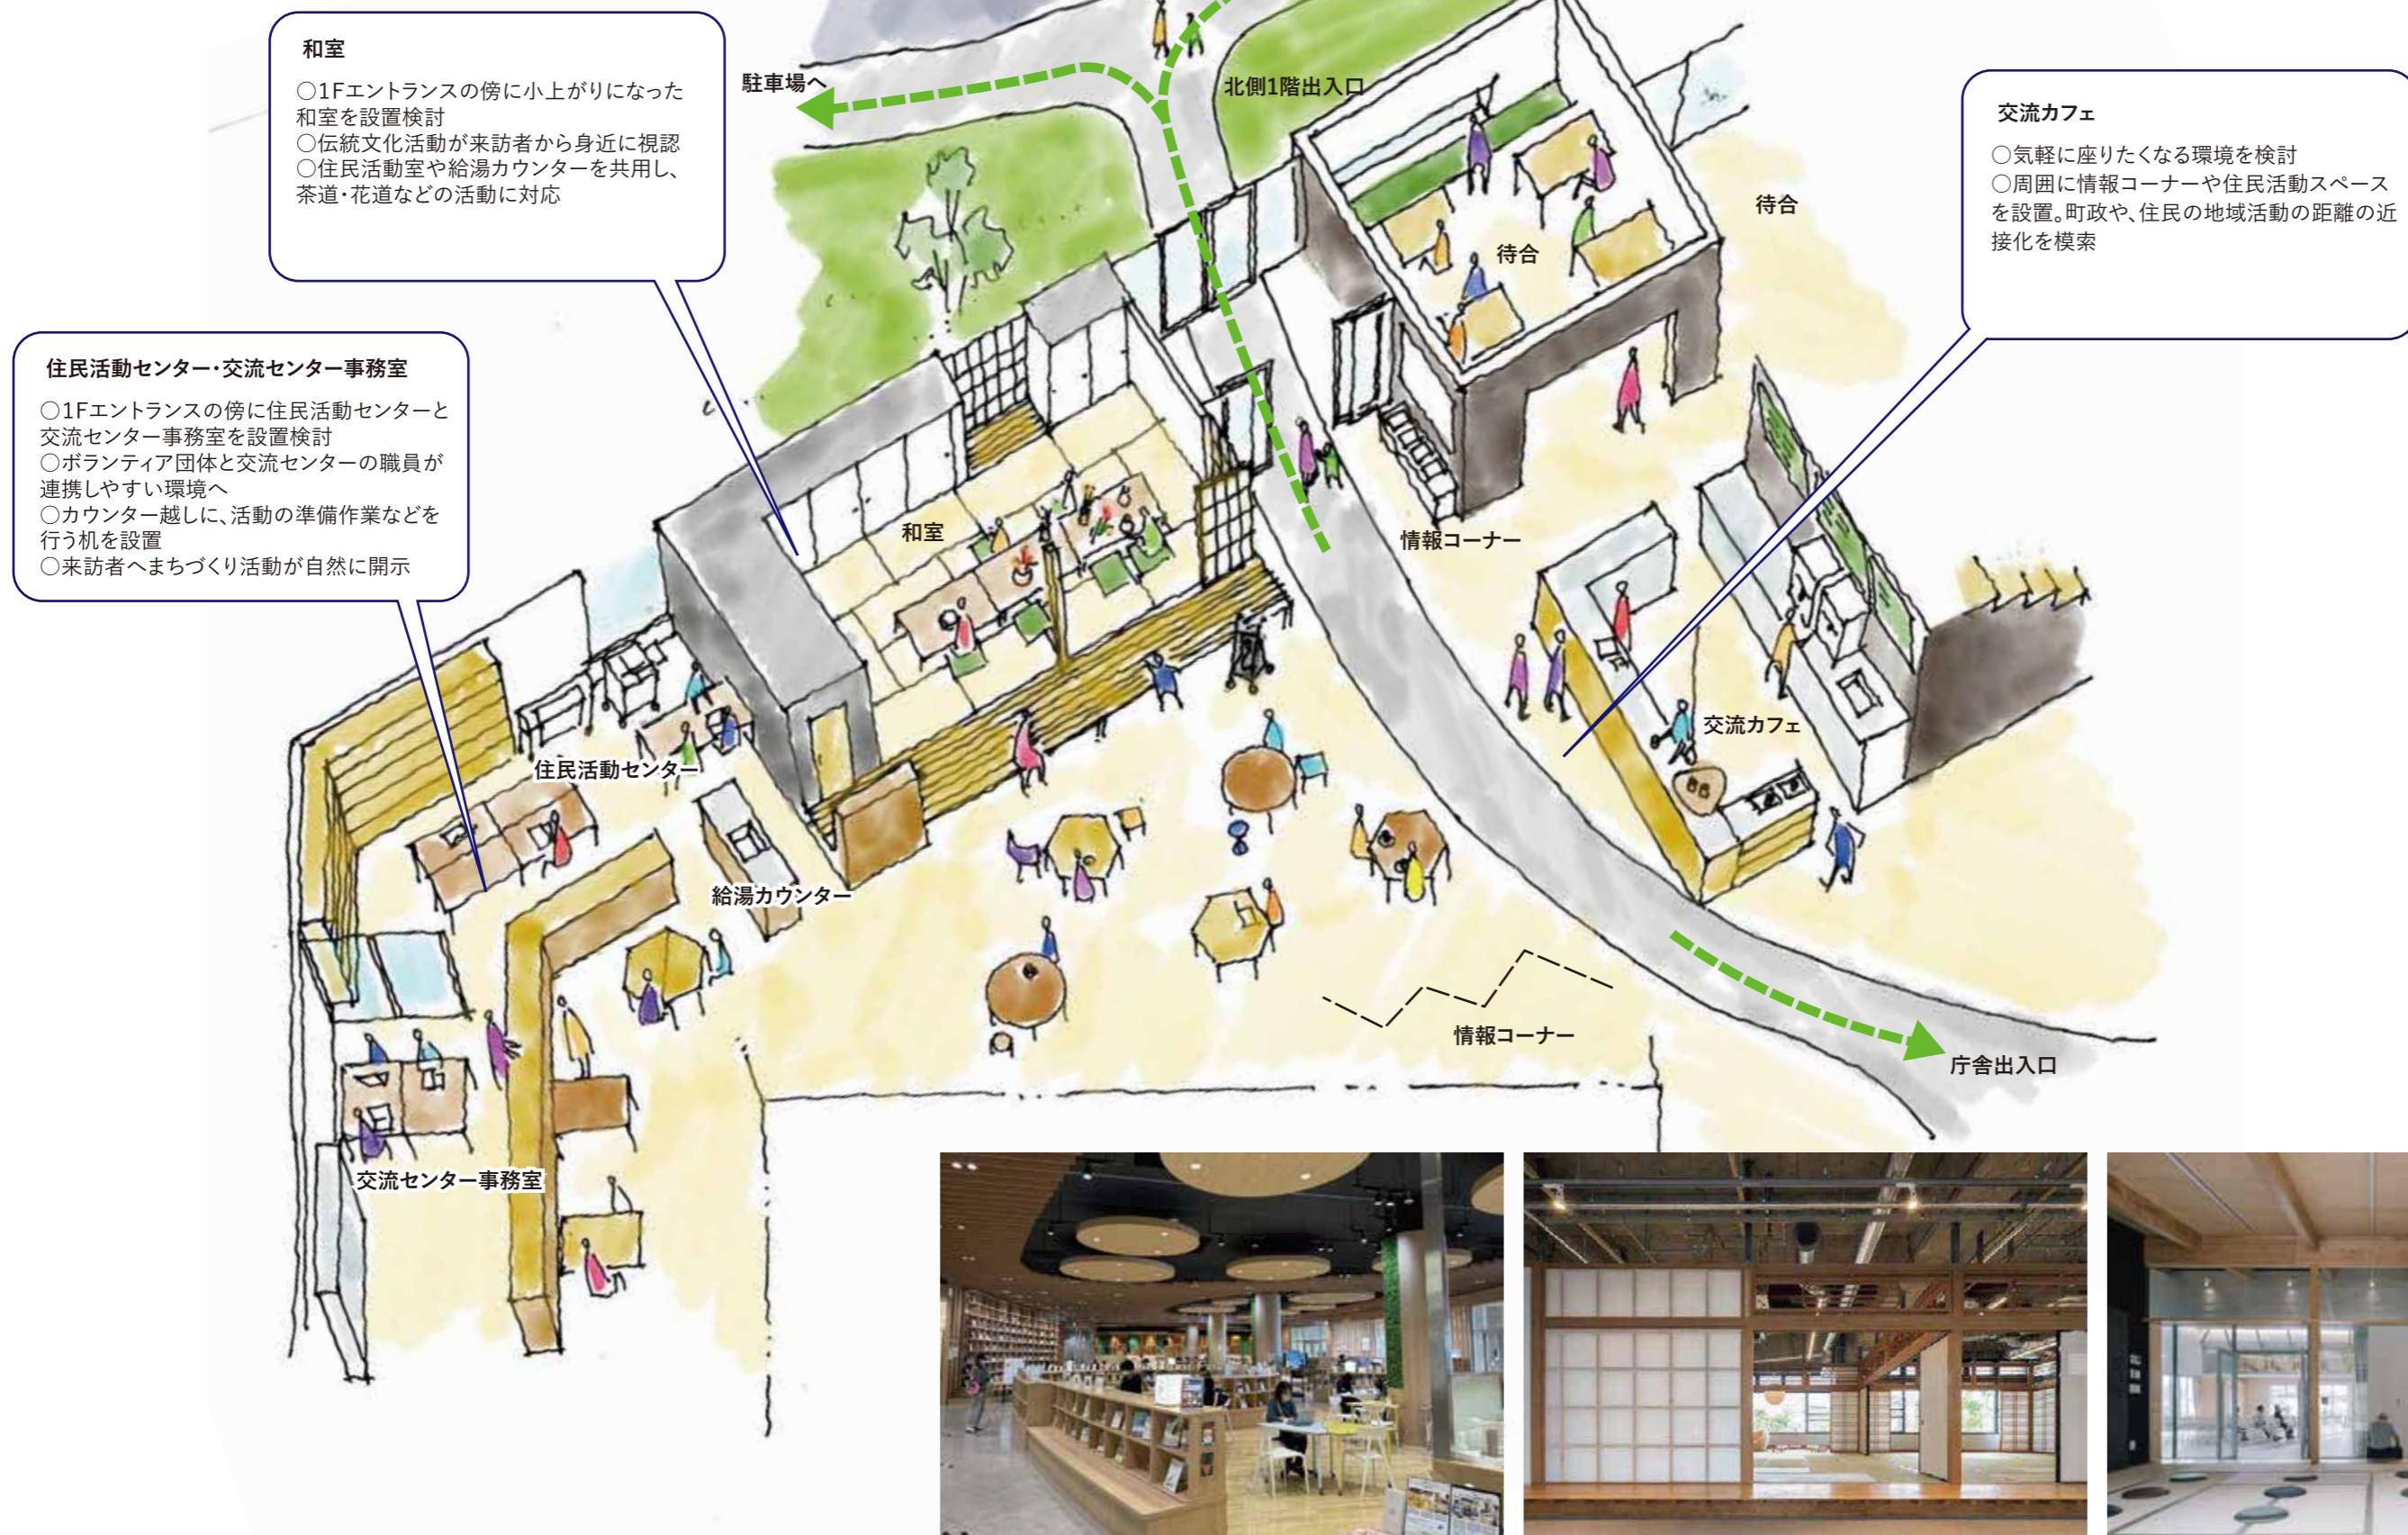

北側1階出入り口周り・メインエントランス周りには、談話スペースと、情報カウンターを設置検討。

和室・和室をエントランス傍に設置することを検討。
また、保護者同士が子どもと一緒に団欒できる構成を検討。

