

## I 建物概要


1. 件名	令和8年度 町単 中保育園屋根外壁塗装補修他工事
2. 工事場所	北佐久郡軽井沢町長倉3522-1
3. 主要用途	保育園
4. 工事種別	改修 総合(総合)、電気 施設を運営しながらの工事
5. 規模等	木造・平屋建

## II 面積表

用途地域	近隣商業地域	第一住居地域		合計
敷地面積	4544.2㎡	1948.6㎡		6492.8㎡
	建築物1	建築物2	建築物3	
建築面積	1284.80㎡	183.79㎡	71.16㎡	1539.75㎡
床面積	1276.52㎡	183.79㎡	71.16㎡	1531.47㎡

## III 工事内容概要表

記号	工事内容
a	屋根・破風の塗装塗替え
b	破損縦樋一部取替
c	外壁の塗装塗替・ひび割れ補修・コーキング打替
d	基礎立上上端部補修
f	テント張替・St構造部塗替
i	照明のLED化
l	照明取替(撤去)に伴う天井補修(厨房1100×220)

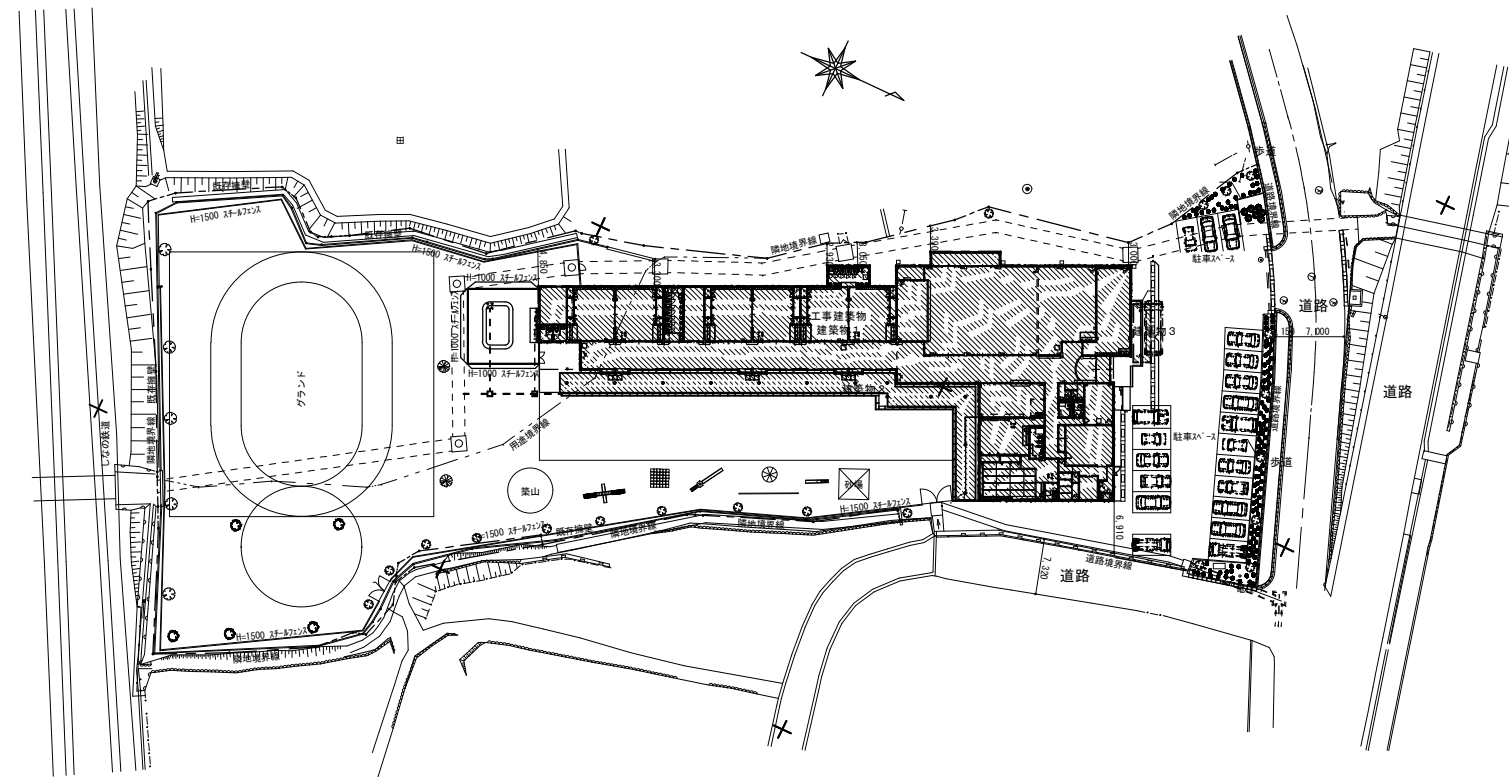

配置図

1:1000