


標準断面図 A1:S=1/50  
A3:S=1/100


国道18号

一般部

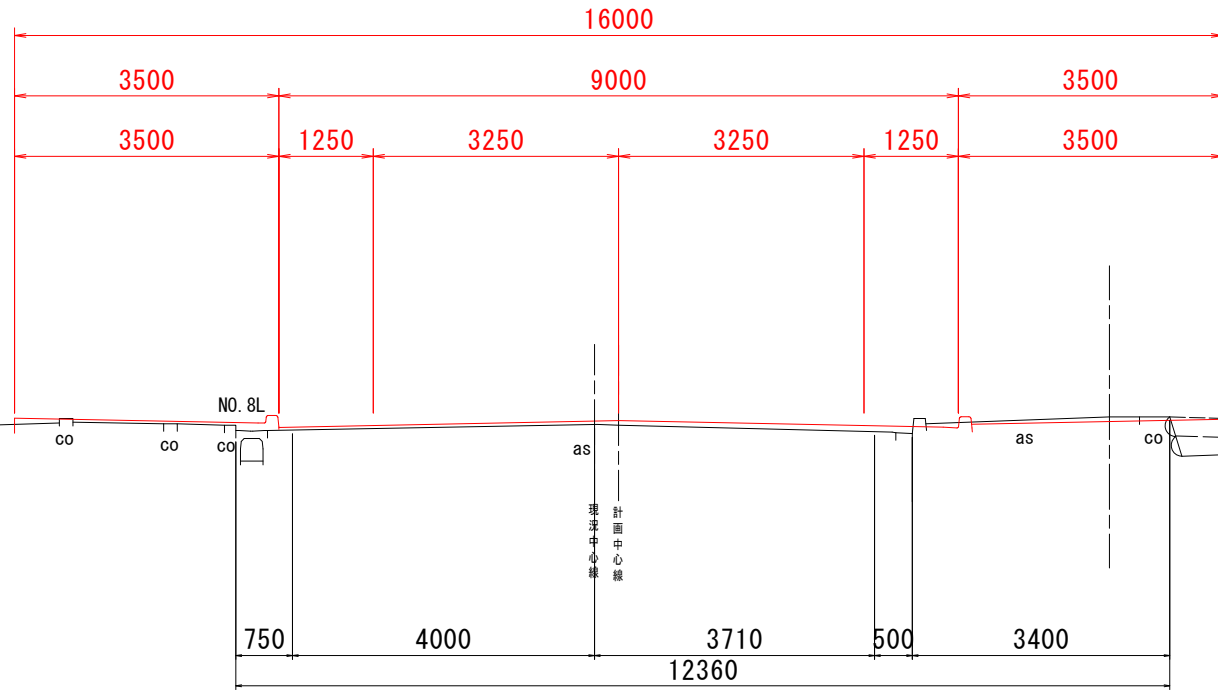


町道鶴溜線

一般部

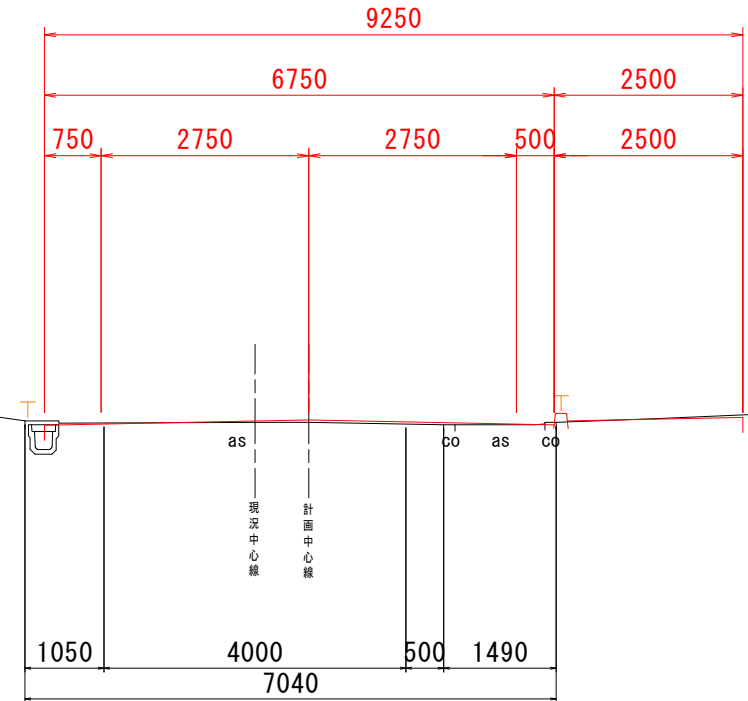

交差点部

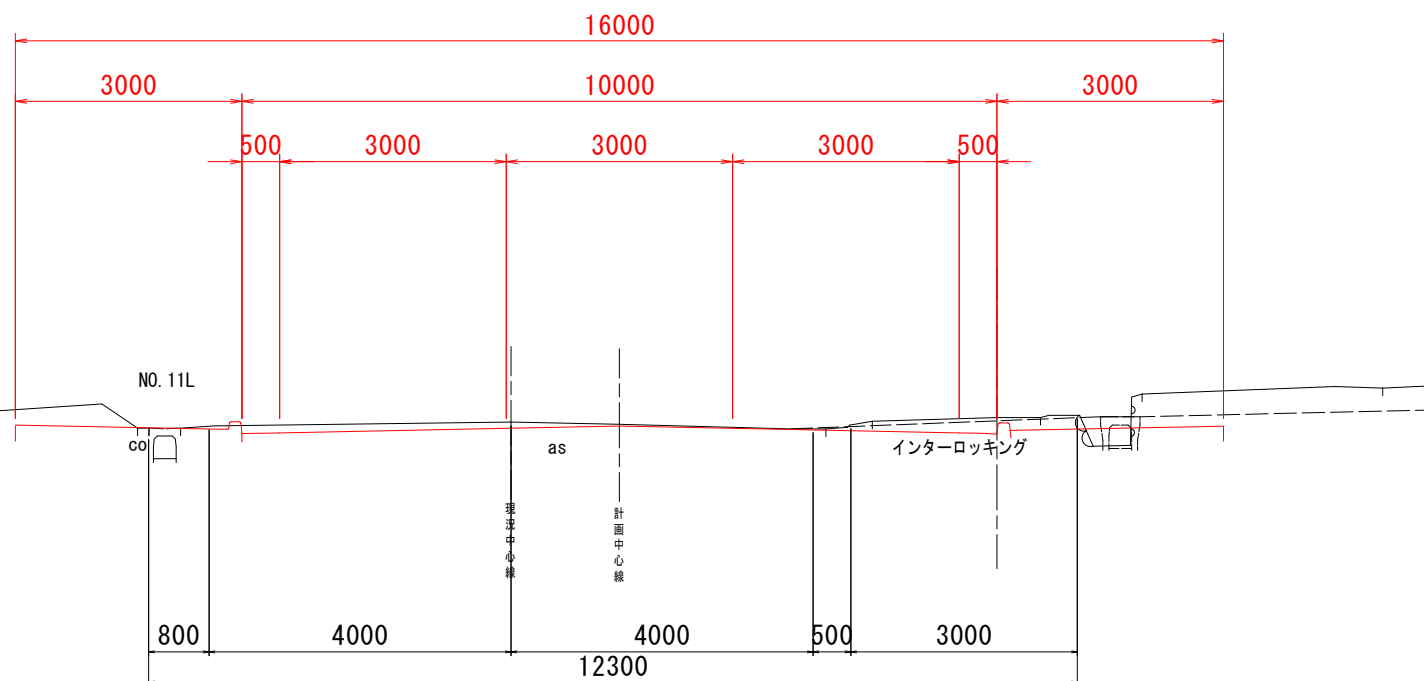

交差点部

