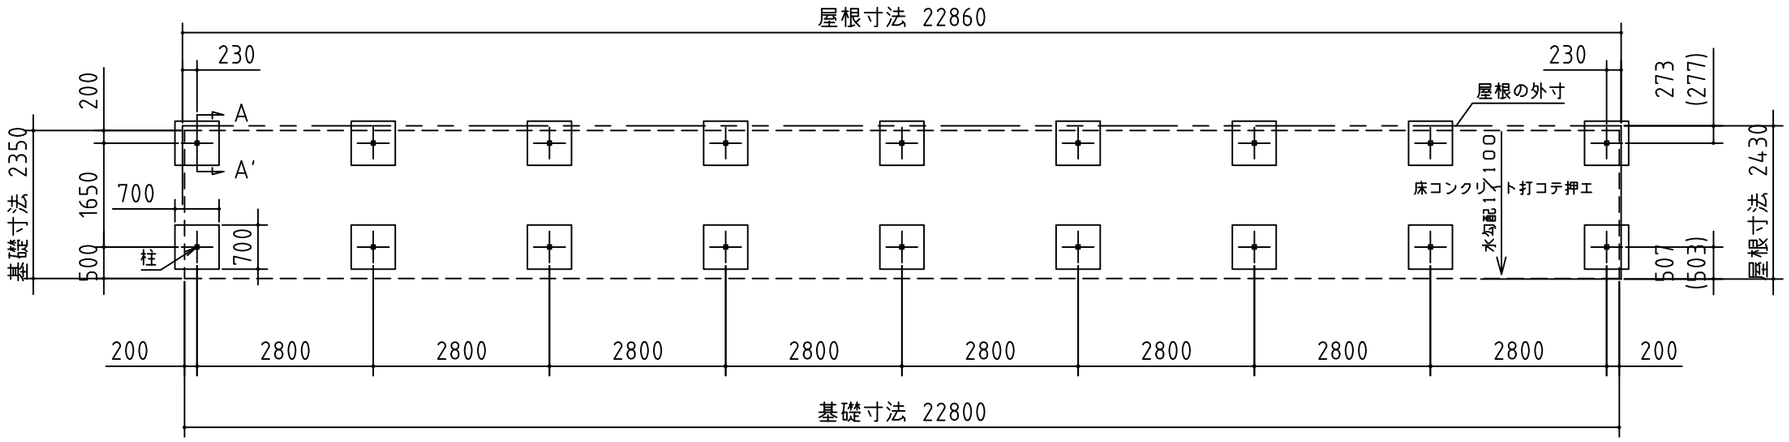

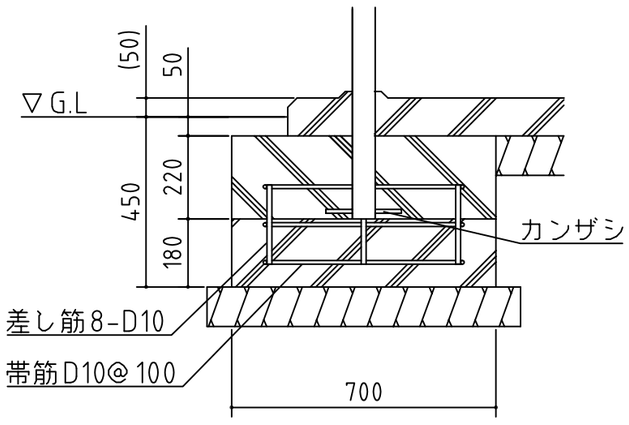

A-A' 断面 1/20

（注意）
基礎寸法は標準施工を示します。
地域の実情に合わせて設計してください。

基礎図

<縮尺> S=1/10(
～一般型(豪雪地型)～

機種名　BM-28(S)L-8

○間口奥行寸法は柱芯寸法です。
○寒冷地等は、地域の実情に合わせた基礎にしてください。

株式会社 稲葉製作所